


BOUWNUMMER 15

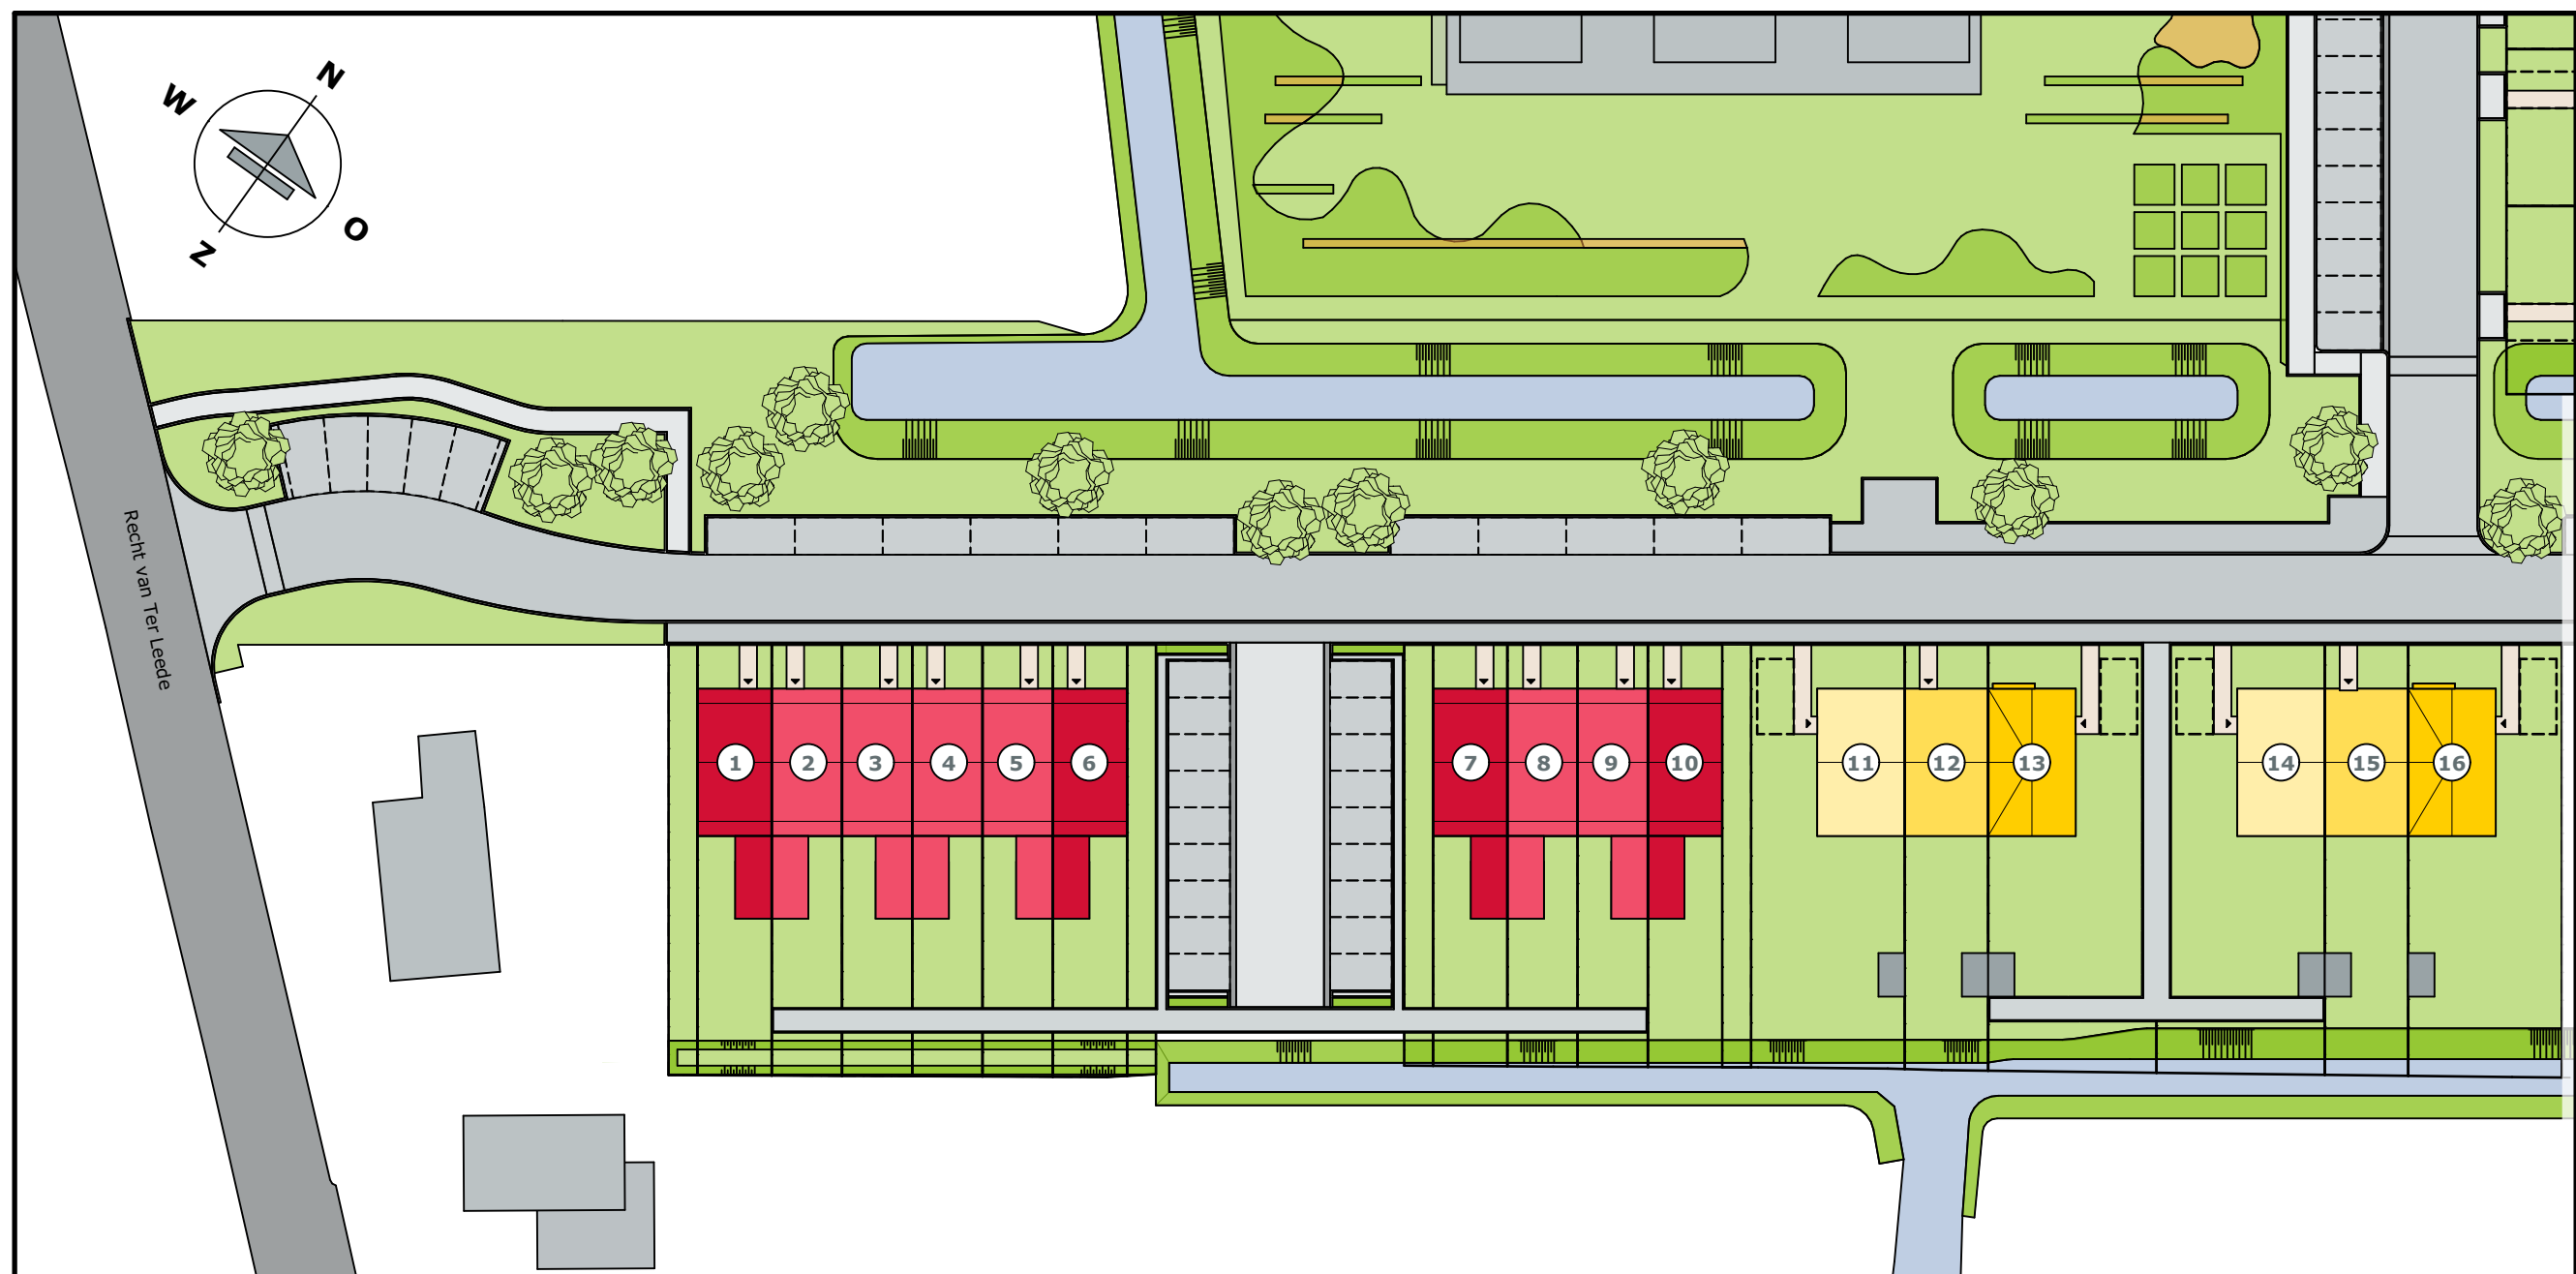

BOUWNUMMER 15


BEGANE GROND

SCHAAL 1:50

LEGENDA

Posities aansluitpunten zijn indicatief,
genoemde maten kunnen wijzigigen t.g.v. verdere uitwerking.

- ⊙ Beldrukker
- ⊖ Schel t.b.v. beldrukker
- ×× Wandlichtpunt met aanduiding t.b.v. schakelaar (2.000+ vl.)
- × Lichtpunt met aanduiding t.b.v. schakelaar
- ⌋ Enkelpolige schakelaar met aanduiding t.b.v. lichtpunt
- ⌋ Serieschakelaar met aanduiding t.b.v. lichtpunt
- ⌋ Wisselschakelaar met aanduiding t.b.v. lichtpunt
- ⌋ Schakelaar in combinatie met een wandcontactdoos
- ⌋ (h) Wandcontactdoos dubbel geaard (300+ vl.) / (h=1200+ vl.)
- ⌋ (h) Wandcontactdoos enkel geaard (300+ vl.) / (h=1200+ vl.)
- ⌋ (h) Wandcontactdoos dubbel geaard spatwaterdicht opbouw (300+ vl.) / (h=1200+ vl.)
- ⌋ kk Wandcontactdoos enkel geaard t.b.v. koelkast (50+ vl.)
- ⌋ per Perilex wandcontactdoos (2 fase) t.b.v. kookplaat (50+ vl.)
- ⌋ ak Wandcontactdoos enkel geaard t.b.v. afzuigkap (2.350+ vl.)
- ⌋ wm Wandcontactdoos enkel geaard t.b.v. wasmachine
- ⌋ wd Wandcontactdoos enkel geaard t.b.v. wasdroger
- D Data
- th Thermostaat bedraad
- mv Meganische ventilatie bedraad
- loos Leiding onbedraad
- mv Toevoerpunt mechanische ventilatie in plafond, plaats indicatief
- mv Afvoerpunt mechanische ventilatie in plafond, plaats indicatief
- ⚡ Meterkast
- ⌋ v.v. Verdeler vloerverwarming, plaats indicatief
- ⌋ v.v. Vloerverwarming
- ◁ 630 ▷ Circa maat (mm)
- ⌋ Elektrische radiator

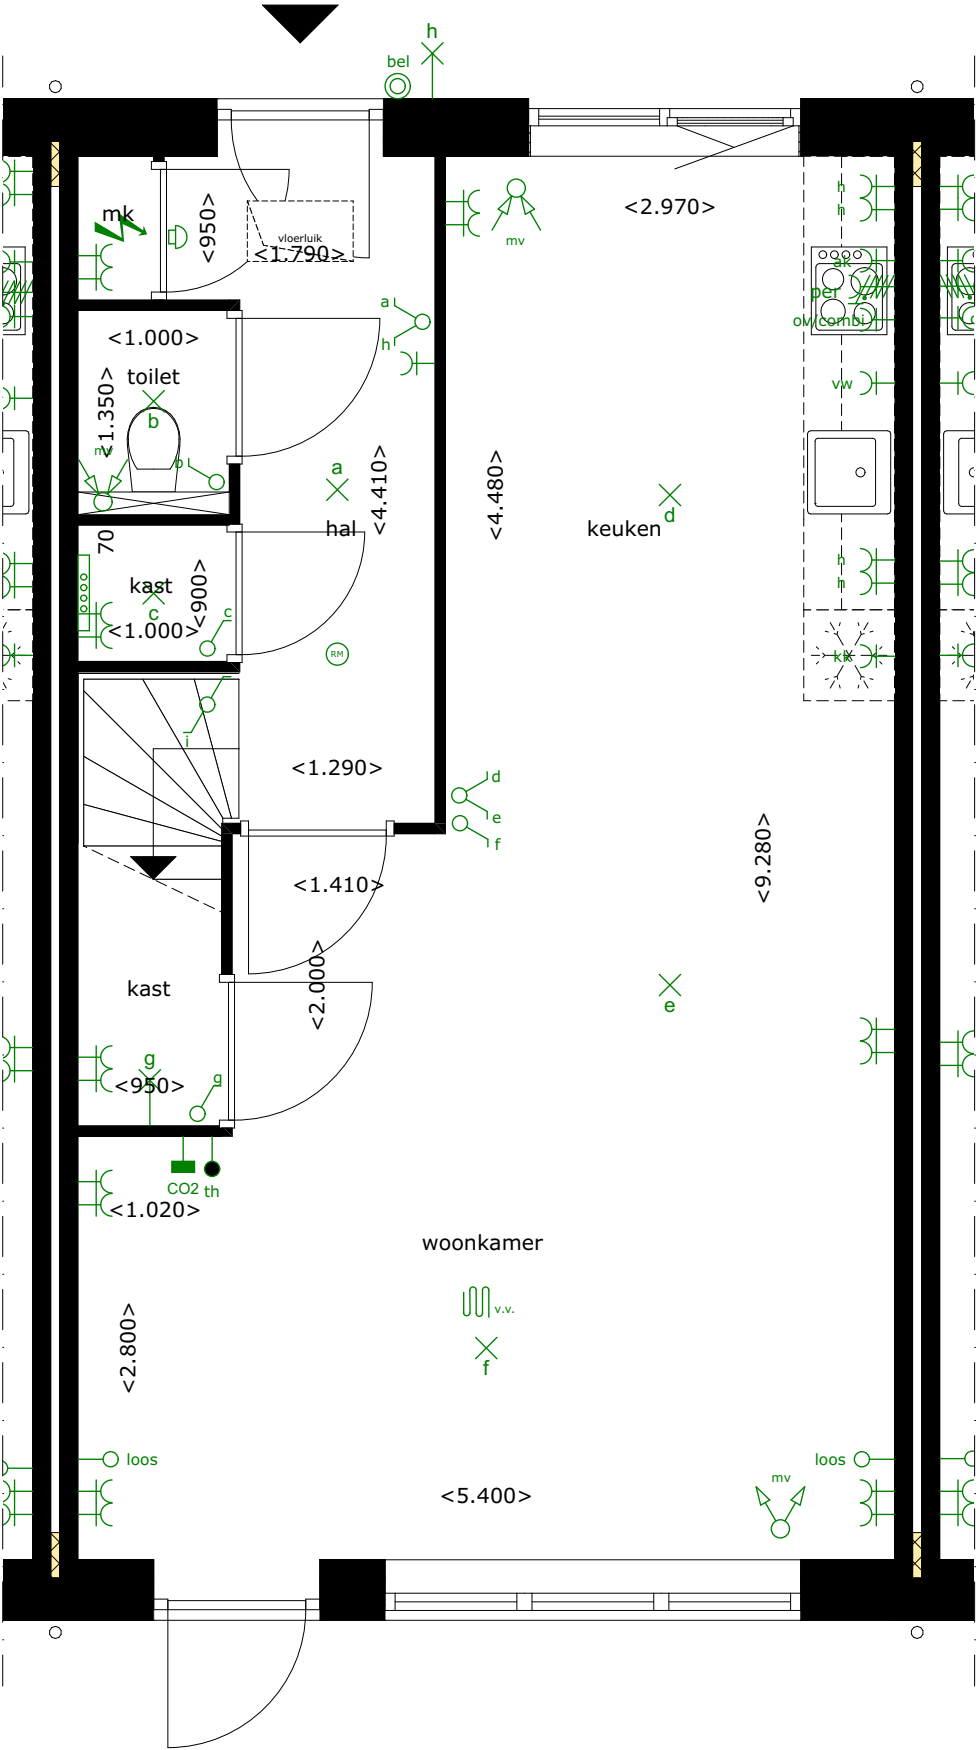

BOUWNUMMER 15


1E VERDIEPING

SCHAAL 1:50

LEGENDA

Posities aansluitpunten zijn indicatief,
genoemde maten kunnen wijzigigen t.g.v. verdere uitwerking.

- ⊙ Beldrukker
- ⊖ Schel t.b.v. beldrukker
- ×× Wandlichtpunt met aanduiding t.b.v. schakelaar (2.000+ vl.)
- × Lichtpunt met aanduiding t.b.v. schakelaar
- ⌒ Enkelpolige schakelaar met aanduiding t.b.v. lichtpunt
- ⌒ Serieschakelaar met aanduiding t.b.v. lichtpunt
- ⌒ Wisselschakelaar met aanduiding t.b.v. lichtpunt
- ⌒ Schakelaar in combinatie met een wandcontactdoos
- ⌒ (h) Wandcontactdoos dubbel geaard (300+ vl.) / (h=1200+ vl.)
- ⌒ (h) Wandcontactdoos enkel geaard (300+ vl.) / (h=1200+ vl.)
- ⌒ (h) Wandcontactdoos dubbel geaard spatwaterdicht opbouw (300+ vl.) / (h=1200+ vl.)
- ⌒ kk Wandcontactdoos enkel geaard t.b.v. koelkast (50+ vl.)
- ⌒ per Perilex wandcontactdoos (2 fase) t.b.v. kookplaat (50+ vl.)
- ⌒ ak Wandcontactdoos enkel geaard t.b.v. afzuigkap (2.350+ vl.)
- ⌒ wm Wandcontactdoos enkel geaard t.b.v. wasmachine
- ⌒ wd Wandcontactdoos enkel geaard t.b.v. wasdroger
- D Data
- th Thermostaat bedraad
- mv Meganische ventilatie bedraad
- loos Leiding onbedraad
- mv Toevoerpunt mechanische ventilatie in plafond, plaats indicatief
- mv Afvoerpunt mechanische ventilatie in plafond, plaats indicatief
- ⚡ Meterkast
- ⌒ Verdeler vloerverwarming, plaats indicatief
- ⌒ v.v. Vloerverwarming
- ◁ 630 ▷ Circa maat (mm)
- ⌒ Elektrische radiator

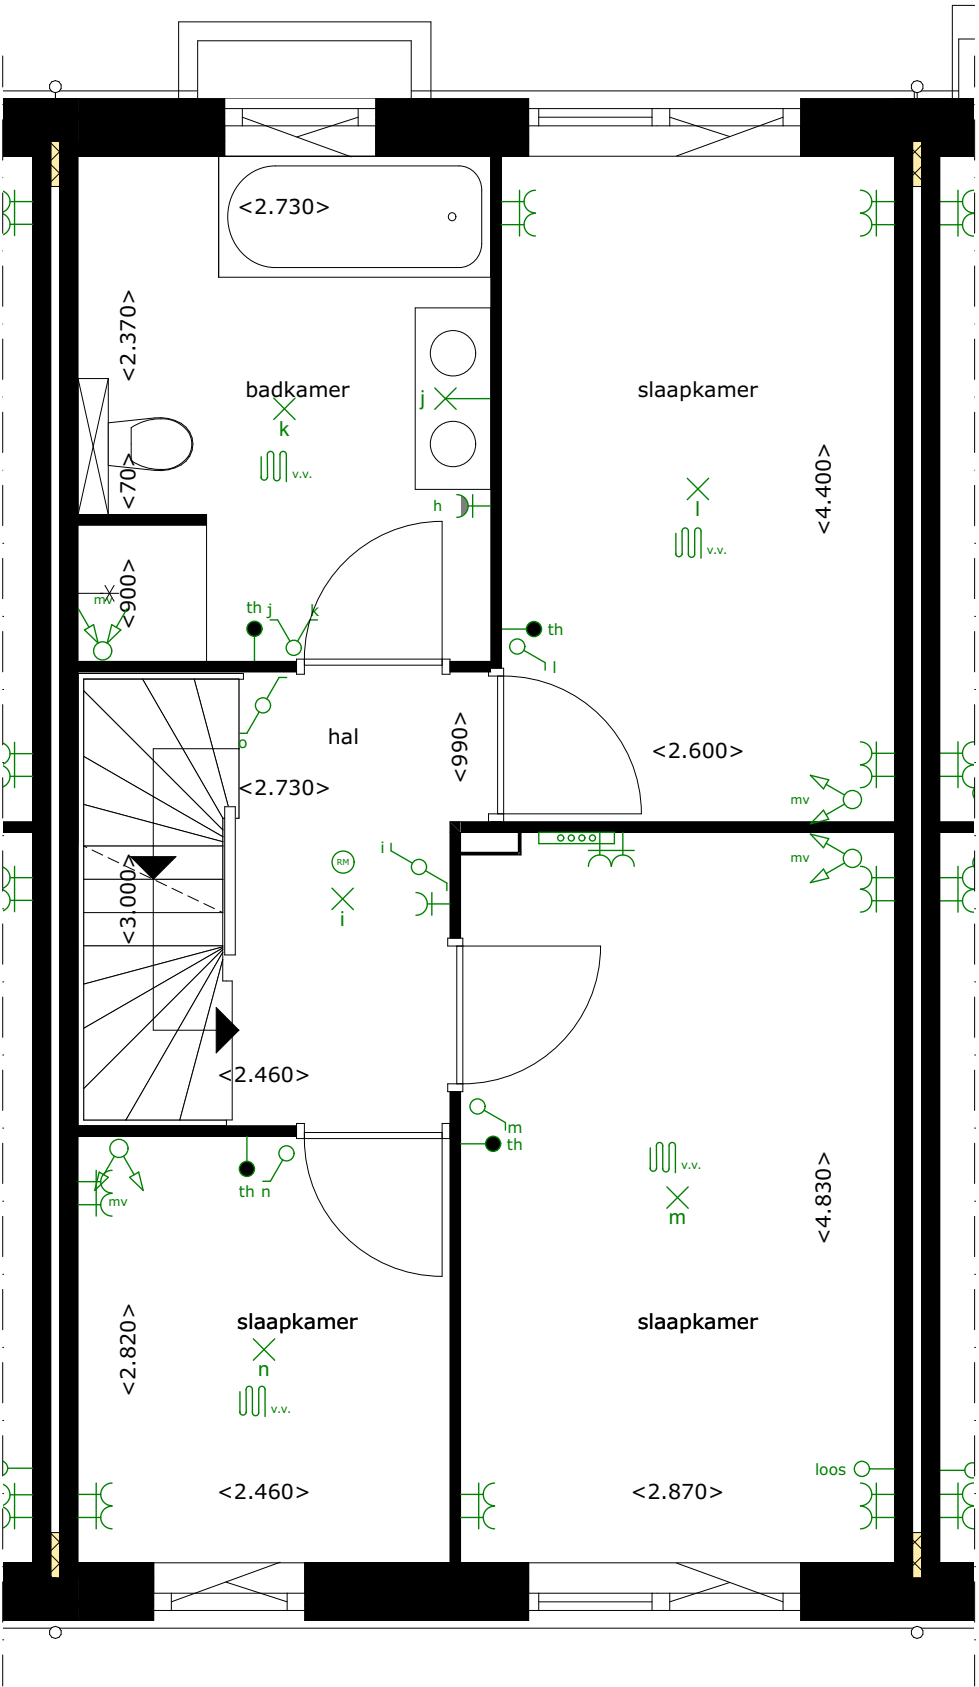

BOUWNUMMER 15

VOORGEVEL - NOORDWEST

SCHAAL 1:100



BOUWNUMMER 15

ACHTERGEVEL - ZUIDOOST


SCHAAL 1:100



BOUWNUMMER 15

DOORSNEDE


SCHAAL 1:100

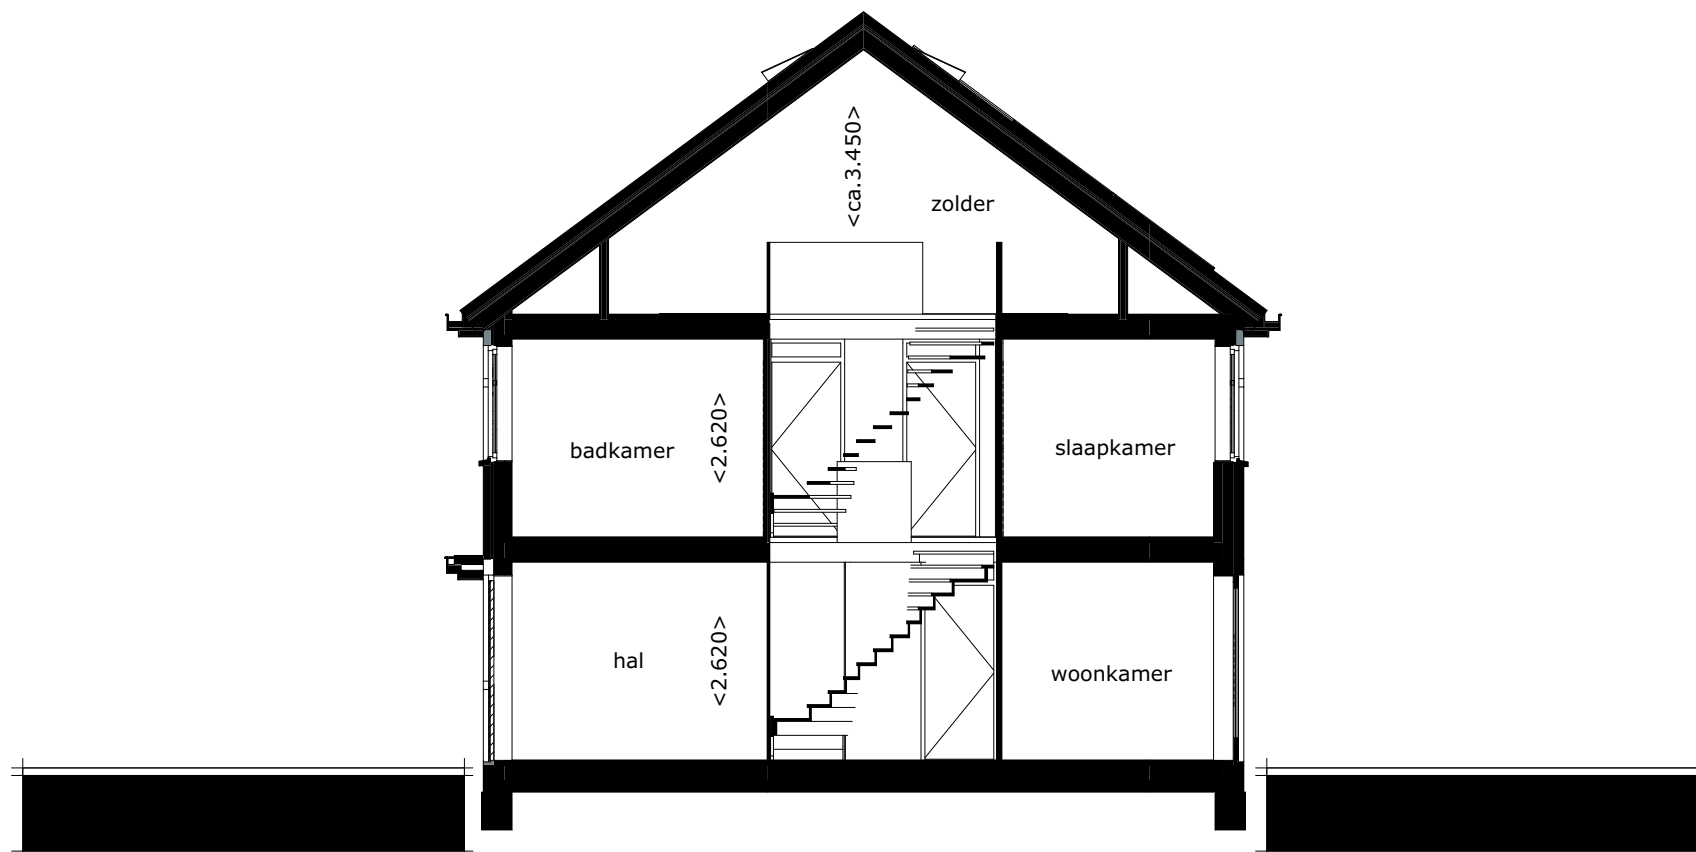

BOUWNUMMER 15

ACHTERGEVEL - ZUIDOOST - OPTIE 101
UITBOUW 1.20 METER

SCHAAL 1:100

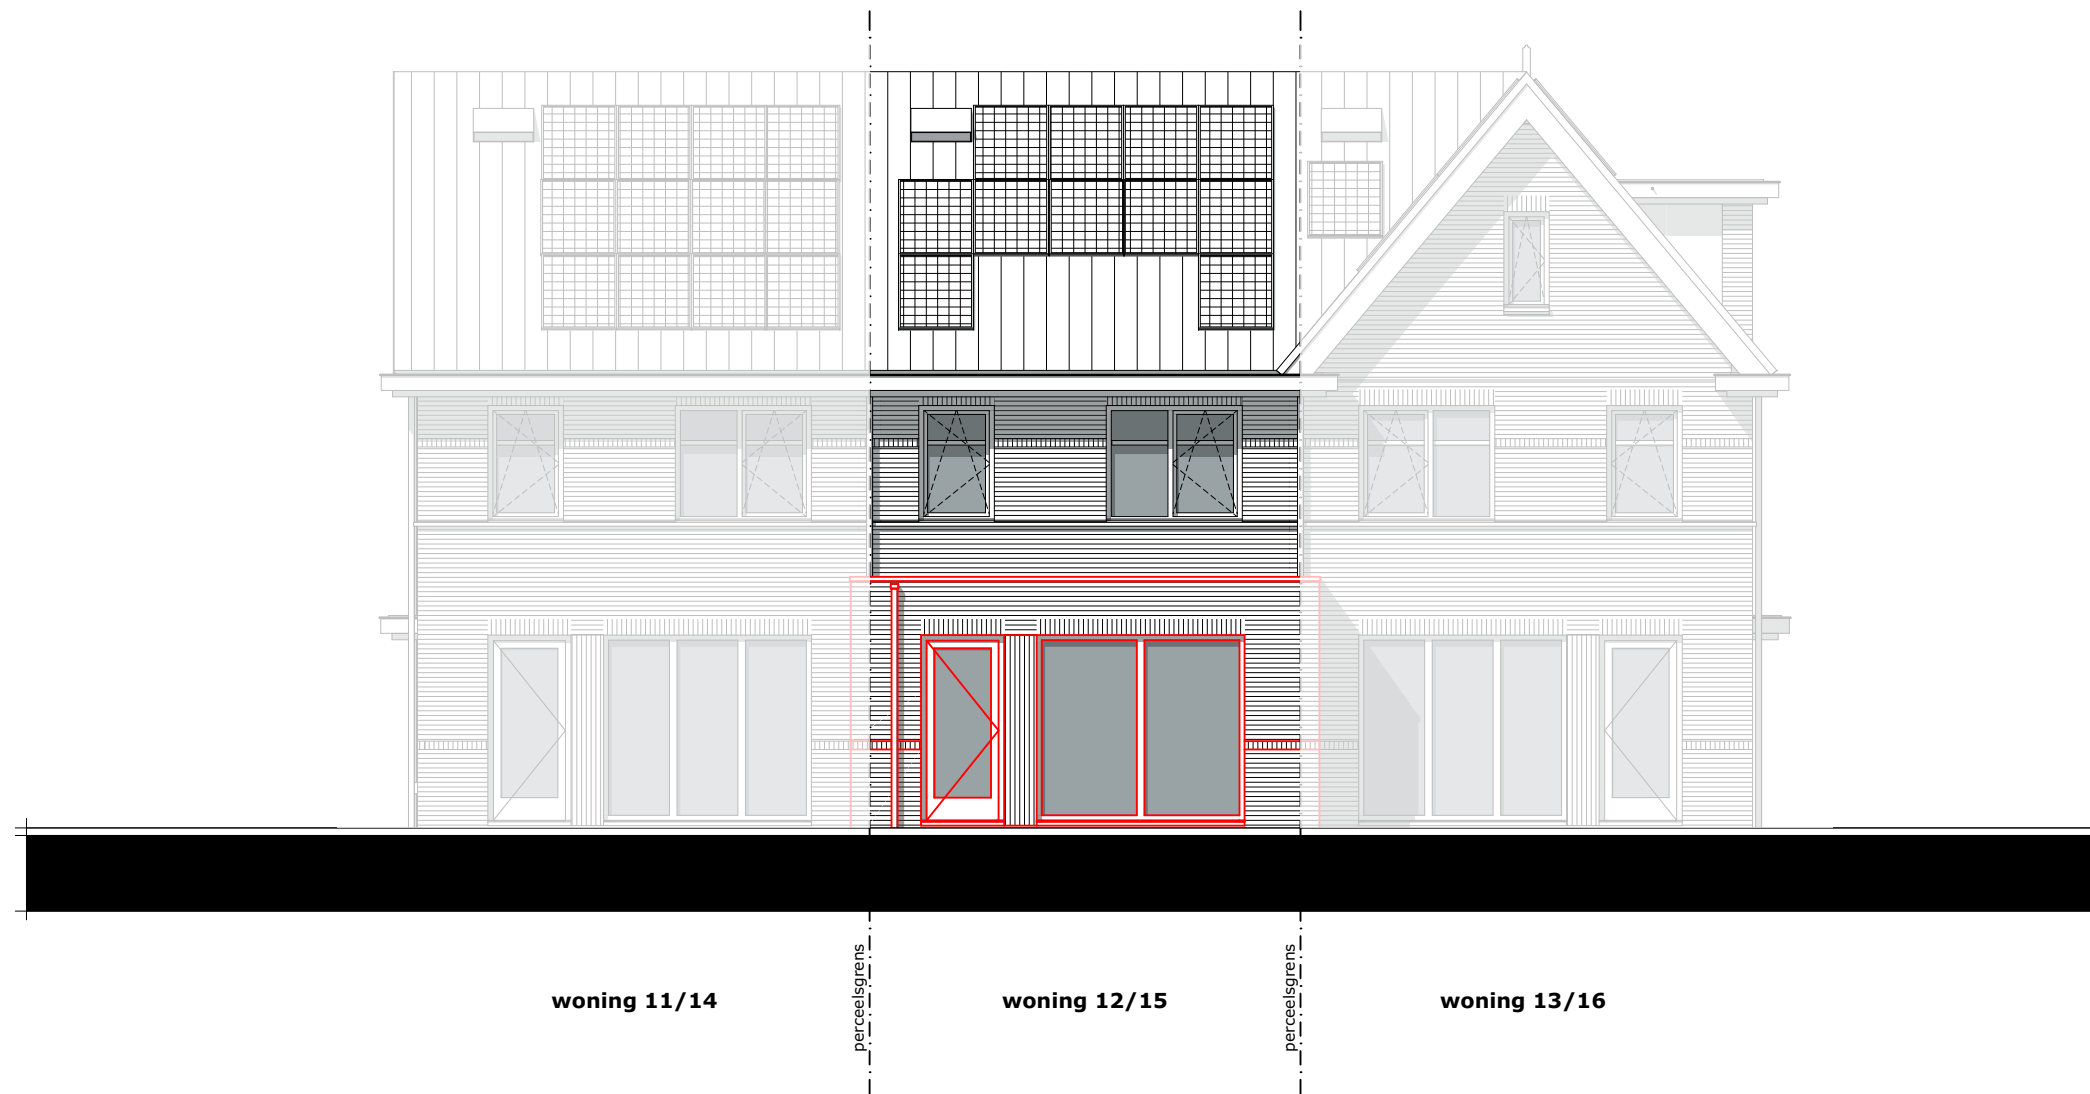

BOUWNUMMER 15


BEGANE GROND - OPTIE 104
UITBOUW 2.40 METER

SCHAAL 1:50

LEGENDA

Posities aansluitpunten zijn indicatief,
genoemde maten kunnen wijzigigen t.g.v. verdere uitwerking.


- ⊙ Beldrukker
- ⊖ Schel t.b.v. beldrukker
- ×× Wandlichtpunt met aanduiding t.b.v. schakelaar (2.000+ vl.)
- × Lichtpunt met aanduiding t.b.v. schakelaar
- ⌒ Enkelpolige schakelaar met aanduiding t.b.v. lichtpunt
- ⌒ Serieschakelaar met aanduiding t.b.v. lichtpunt
- ⌒ Wisselschakelaar met aanduiding t.b.v. lichtpunt
- ⌒ Schakelaar in combinatie met een wandcontactdoos
- ⌒ (h) Wandcontactdoos dubbel geaard (300+ vl.) / (h=1200+ vl.)
- ⌒ (h) Wandcontactdoos enkel geaard (300+ vl.) / (h=1200+ vl.)
- ⌒ (h) Wandcontactdoos dubbel geaard spatwaterdicht opbouw (300+ vl.) / (h=1200+ vl.)
- ⌒ kk Wandcontactdoos enkel geaard t.b.v. koelkast (50+ vl.)
- ⌒ per Perilex wandcontactdoos (2 fase) t.b.v. kookplaat (50+ vl.)
- ⌒ ak Wandcontactdoos enkel geaard t.b.v. afzuigkap (2.350+ vl.)
- ⌒ wm Wandcontactdoos enkel geaard t.b.v. wasmachine
- ⌒ wd Wandcontactdoos enkel geaard t.b.v. wasdroger
- D Data
- th Thermostaat bedraad
- mv Meganische ventilatie bedraad
- loos Leiding onbedraad
- mv Toevoerpunt mechanische ventilatie in plafond, plaats indicatief
- mv Afvoerpunt mechanische ventilatie in plafond, plaats indicatief
- ⚡ Meterkast
- ⌒ Verdeler vloerverwarming, plaats indicatief
- ⌒ v.v. Vloerverwarming
- ◁ 630 ▷ Circa maat (mm)
- ⌒ Elektrische radiator

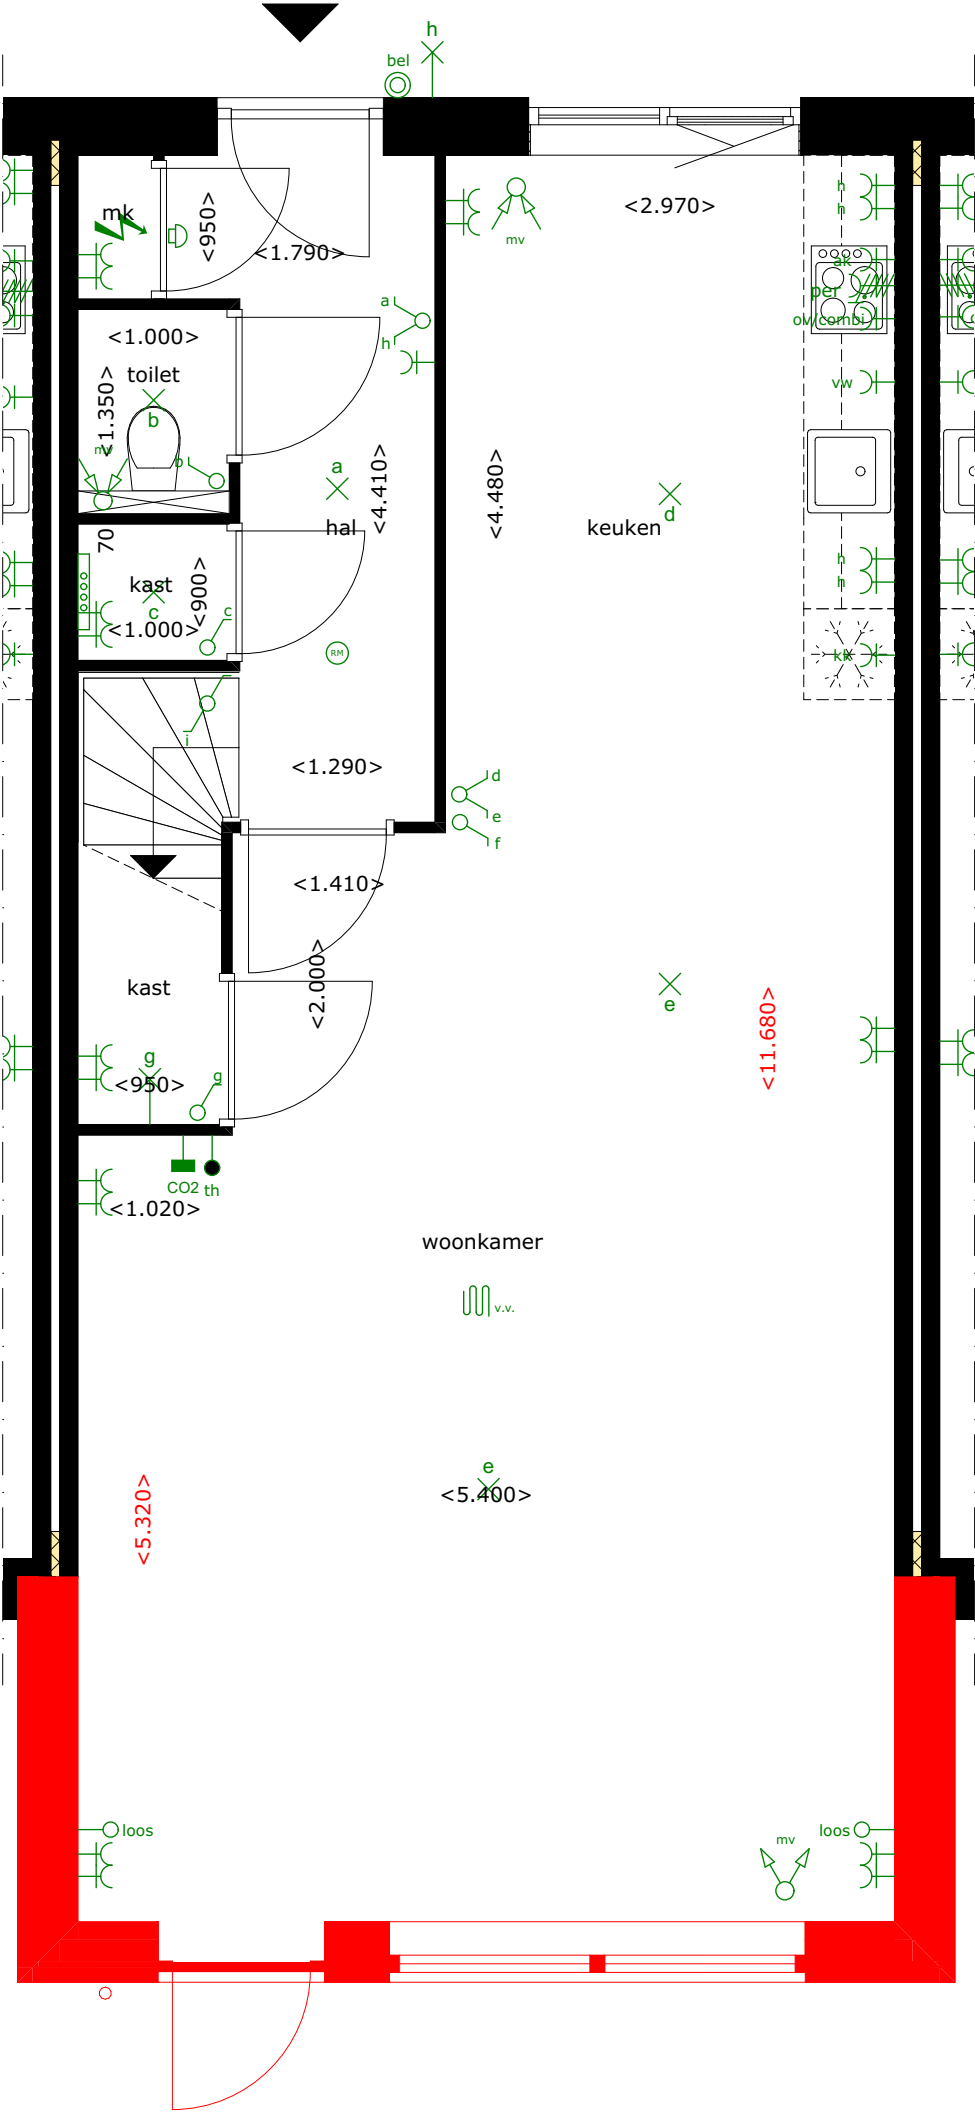

BOUWNUMMER 15

ACHTERGEVEL - ZUIDOOST - OPTIE 104
UITBOUW 2.40 METER

SCHAAL 1:100

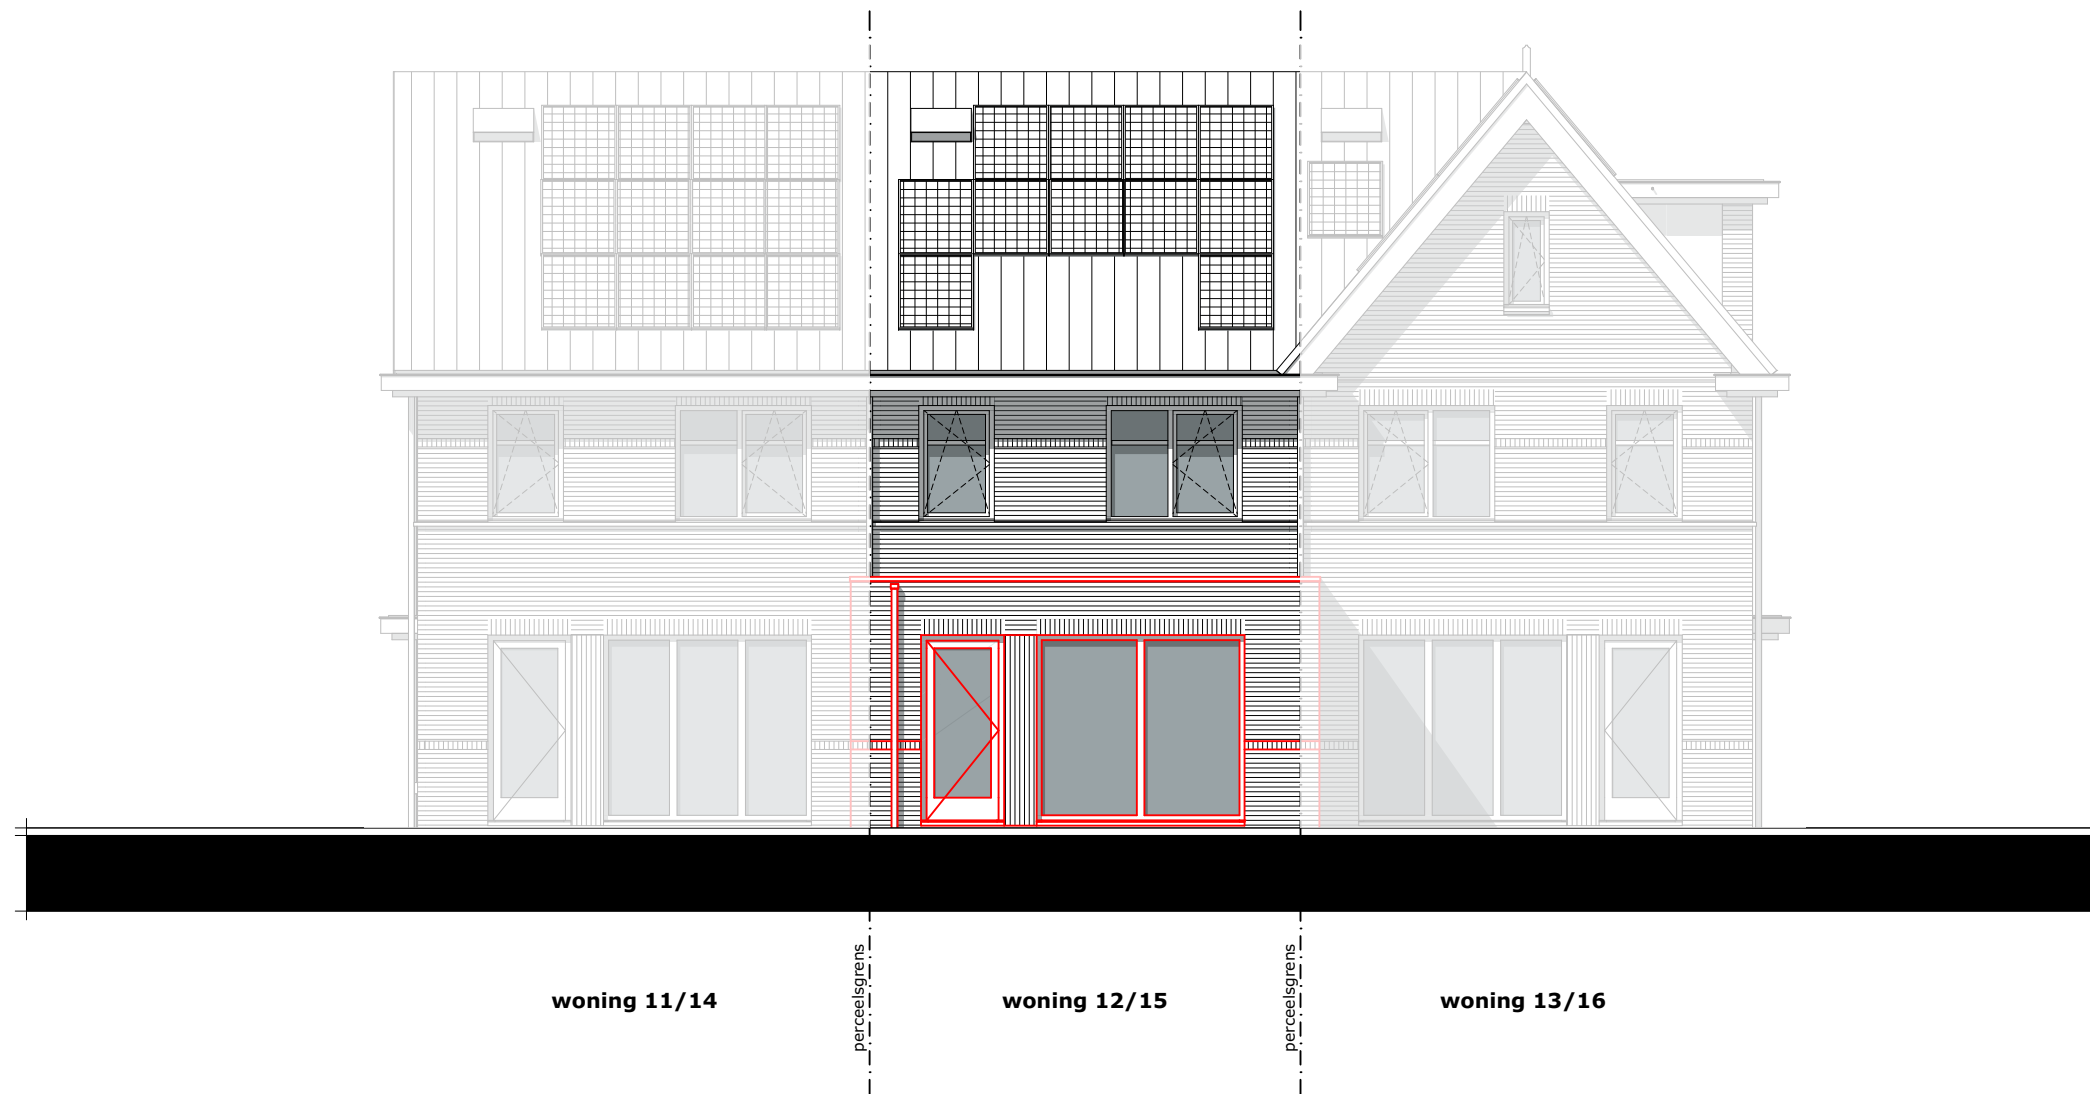

BOUWNUMMER 15


BEGANE GROND - OPTIE 112 KOZIJN MET DUBBELE DEUREN

SCHAAL 1:50

LEGENDA

Posities aansluitpunten zijn indicatief,
genoemde maten kunnen wijzigigen t.g.v. verdere uitwerking.


- ⊙ Beldrukker
- ⊖ Schel t.b.v. beldrukker
- ×× Wandlichtpunt met aanduiding t.b.v. schakelaar (2.000+ vl.)
- × Lichtpunt met aanduiding t.b.v. schakelaar
- ⌒ Enkelpolige schakelaar met aanduiding t.b.v. lichtpunt
- ⌒ Serieschakelaar met aanduiding t.b.v. lichtpunt
- ⌒ Wisselschakelaar met aanduiding t.b.v. lichtpunt
- ⌒ Schakelaar in combinatie met een wandcontactdoos
- ⌒ (h) Wandcontactdoos dubbel geaard (300+ vl.) / (h=1200+ vl.)
- ⌒ (h) Wandcontactdoos enkel geaard (300+ vl.) / (h=1200+ vl.)
- ⌒ (h) Wandcontactdoos dubbel geaard spatwaterdicht opbouw (300+ vl.) / (h=1200+ vl.)
- ⌒ kk Wandcontactdoos enkel geaard t.b.v. koelkast (50+ vl.)
- ⌒ per Perilex wandcontactdoos (2 fase) t.b.v. kookplaat (50+ vl.)
- ⌒ ak Wandcontactdoos enkel geaard t.b.v. afzuigkap (2.350+ vl.)
- ⌒ wm Wandcontactdoos enkel geaard t.b.v. wasmachine
- ⌒ wd Wandcontactdoos enkel geaard t.b.v. wasdroger
- D Data
- th Thermostaat bedraad
- mv Meganische ventilatie bedraad
- loos Leiding onbedraad
- mv Toevoerpunt mechanische ventilatie in plafond, plaats indicatief
- mv Afvoerpunt mechanische ventilatie in plafond, plaats indicatief
- ⚡ Meterkast
- ⌒ v.v. Verdeler vloerverwarming, plaats indicatief
- ⌒ v.v. Vloerverwarming
- ◁ 630 ▷ Circa maat (mm)
- ⌒ Elektrische radiator

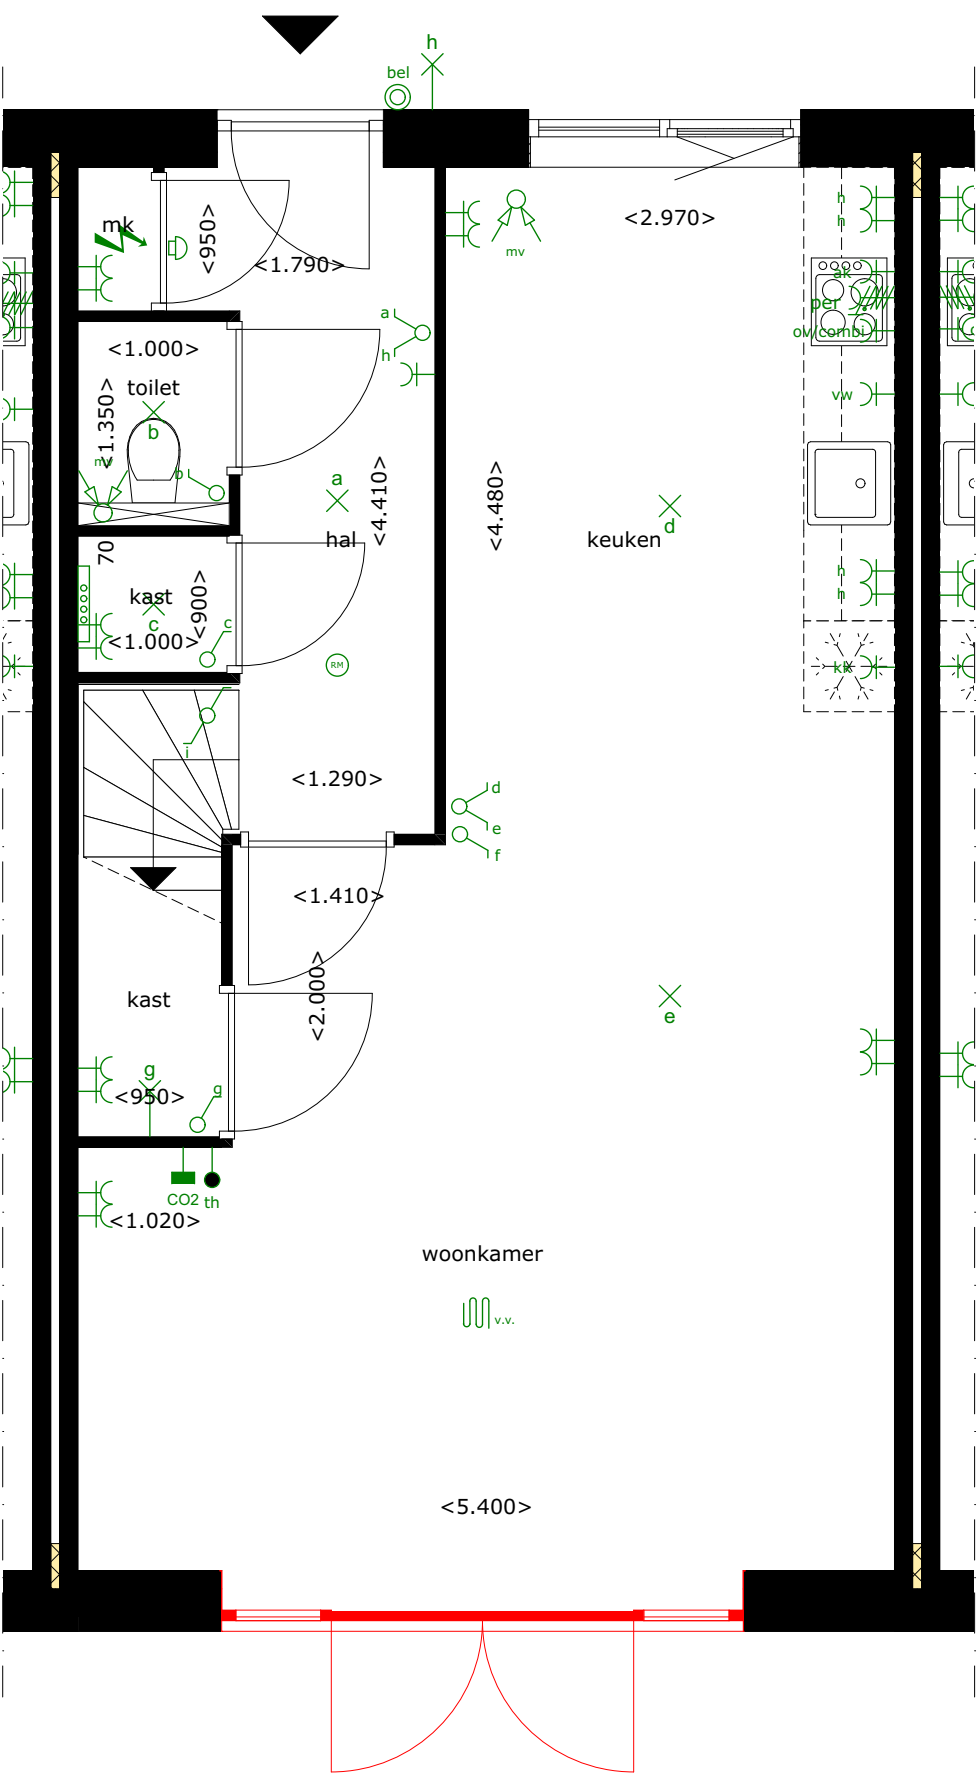

BOUWNUMMER 15

ACHTERGEVEL - ZUIDOOST - OPTIE 112
KOZIJN MET DUBBELE DEUREN

SCHAAL 1:100

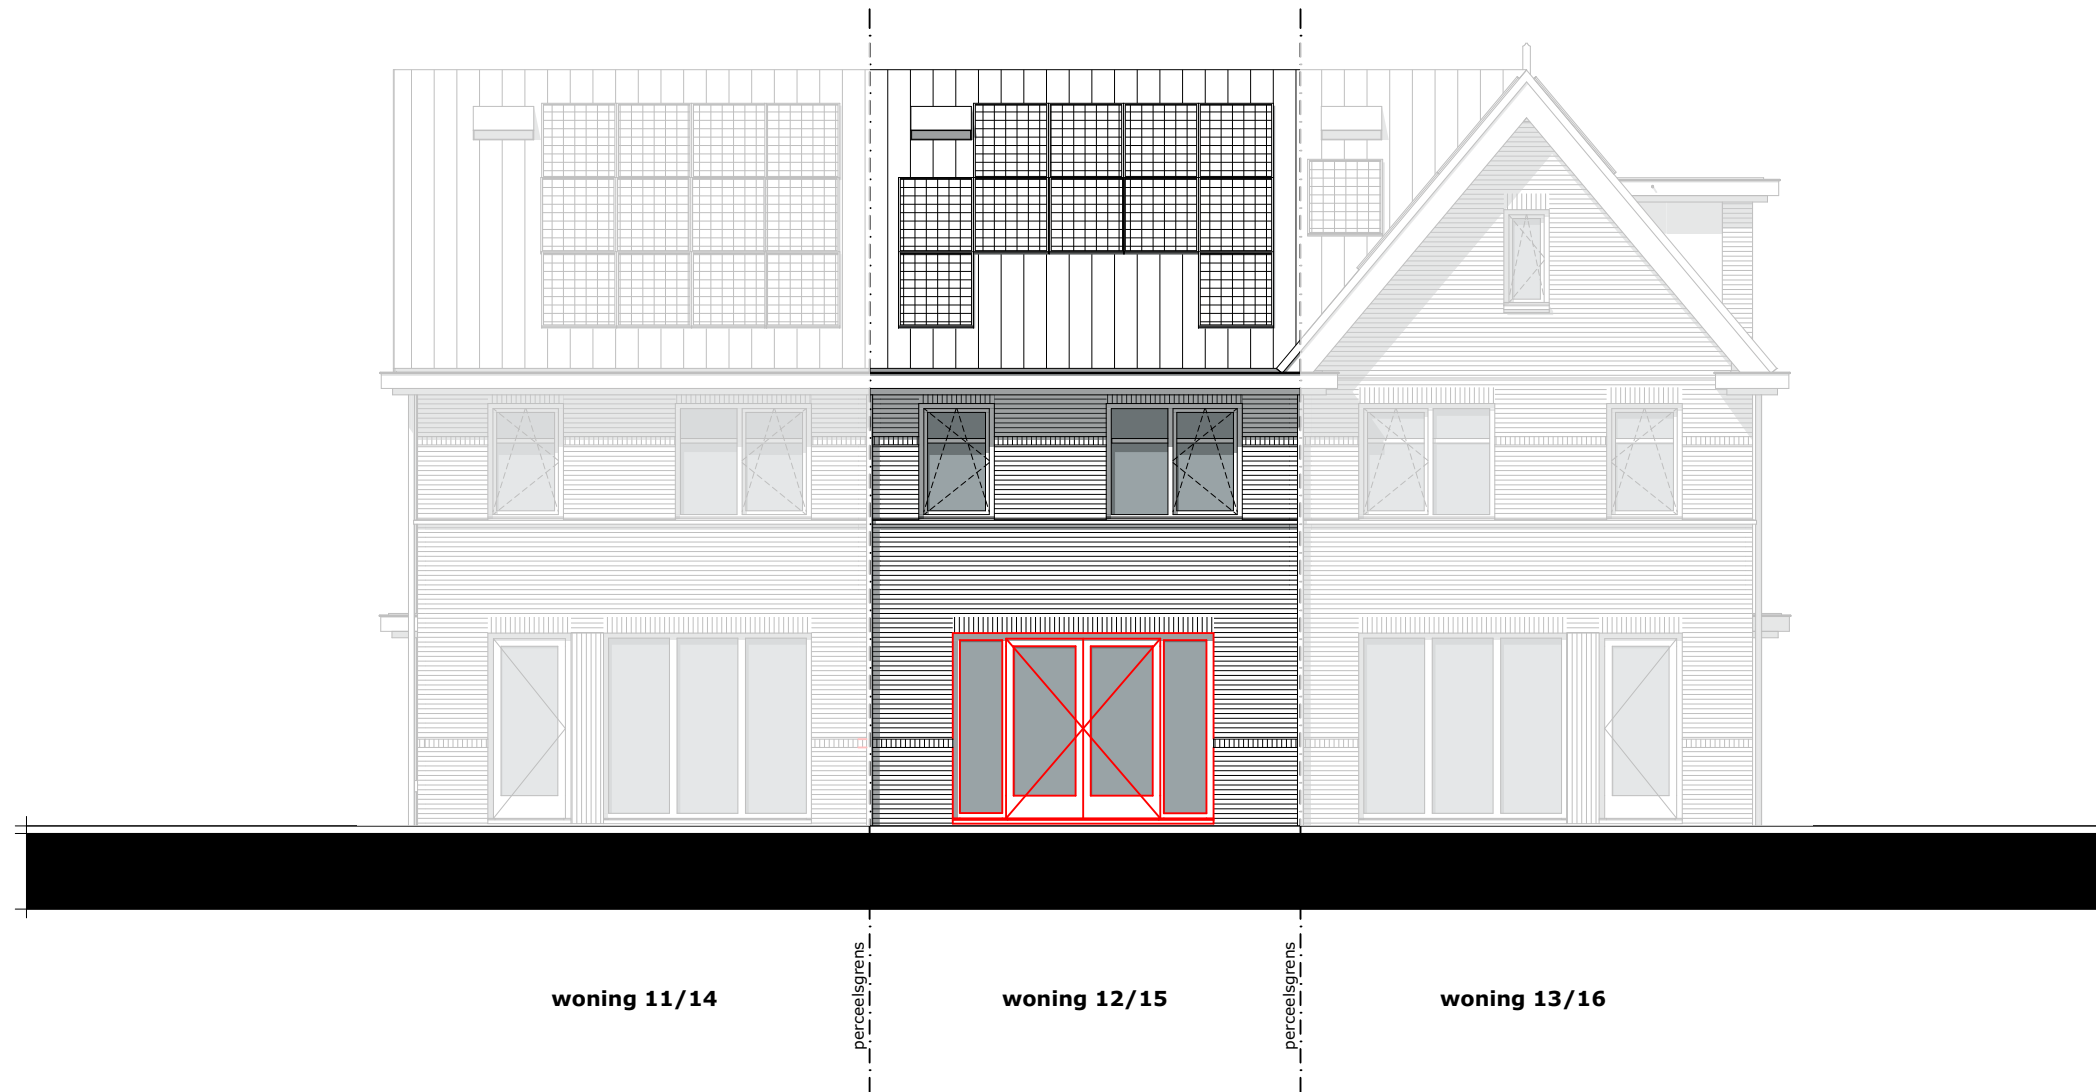

BOUWNUMMER 15


BEGANE GROND - OPTIE 115 SCHUIFPUI ACHTERGEVEL

SCHAAL 1:50

LEGENDA

Posities aansluitpunten zijn indicatief,
genoemde maten kunnen wijzigigen t.g.v. verdere uitwerking.


- ⊙ Beldrukker
- ⊖ Schel t.b.v. beldrukker
- ×× Wandlichtpunt met aanduiding t.b.v. schakelaar (2.000+ vl.)
- × Lichtpunt met aanduiding t.b.v. schakelaar
- ⌋ Enkelpolige schakelaar met aanduiding t.b.v. lichtpunt
- ⌋ Serieschakelaar met aanduiding t.b.v. lichtpunt
- ⌋ Wisselschakelaar met aanduiding t.b.v. lichtpunt
- ⌋ Schakelaar in combinatie met een wandcontactdoos
- ⌋ (h) Wandcontactdoos dubbel geaard (300+ vl.) / (h=1200+ vl.)
- ⌋ (h) Wandcontactdoos enkel geaard (300+ vl.) / (h=1200+ vl.)
- ⌋ (h) Wandcontactdoos dubbel geaard spatwaterdicht opbouw (300+ vl.) / (h=1200+ vl.)
- ⌋ kk Wandcontactdoos enkel geaard t.b.v. koelkast (50+ vl.)
- ⌋ per Perilex wandcontactdoos (2 fase) t.b.v. kookplaat (50+ vl.)
- ⌋ ak Wandcontactdoos enkel geaard t.b.v. afzuigkap (2.350+ vl.)
- ⌋ wm Wandcontactdoos enkel geaard t.b.v. wasmachine
- ⌋ wd Wandcontactdoos enkel geaard t.b.v. wasdroger
- D Data
- th Thermostaat bedraad
- mv Meganische ventilatie bedraad
- loos Leiding onbedraad
- mv Toevoerpunt mechanische ventilatie in plafond, plaats indicatief
- mv Afvoerpunt mechanische ventilatie in plafond, plaats indicatief
- ⚡ Meterkast
- ⌋ Verdeler vloerverwarming, plaats indicatief
- ⌋ v.v. Vloerverwarming
- ◁ 630 ▷ Circa maat (mm)
- ⌋ Elektrische radiator

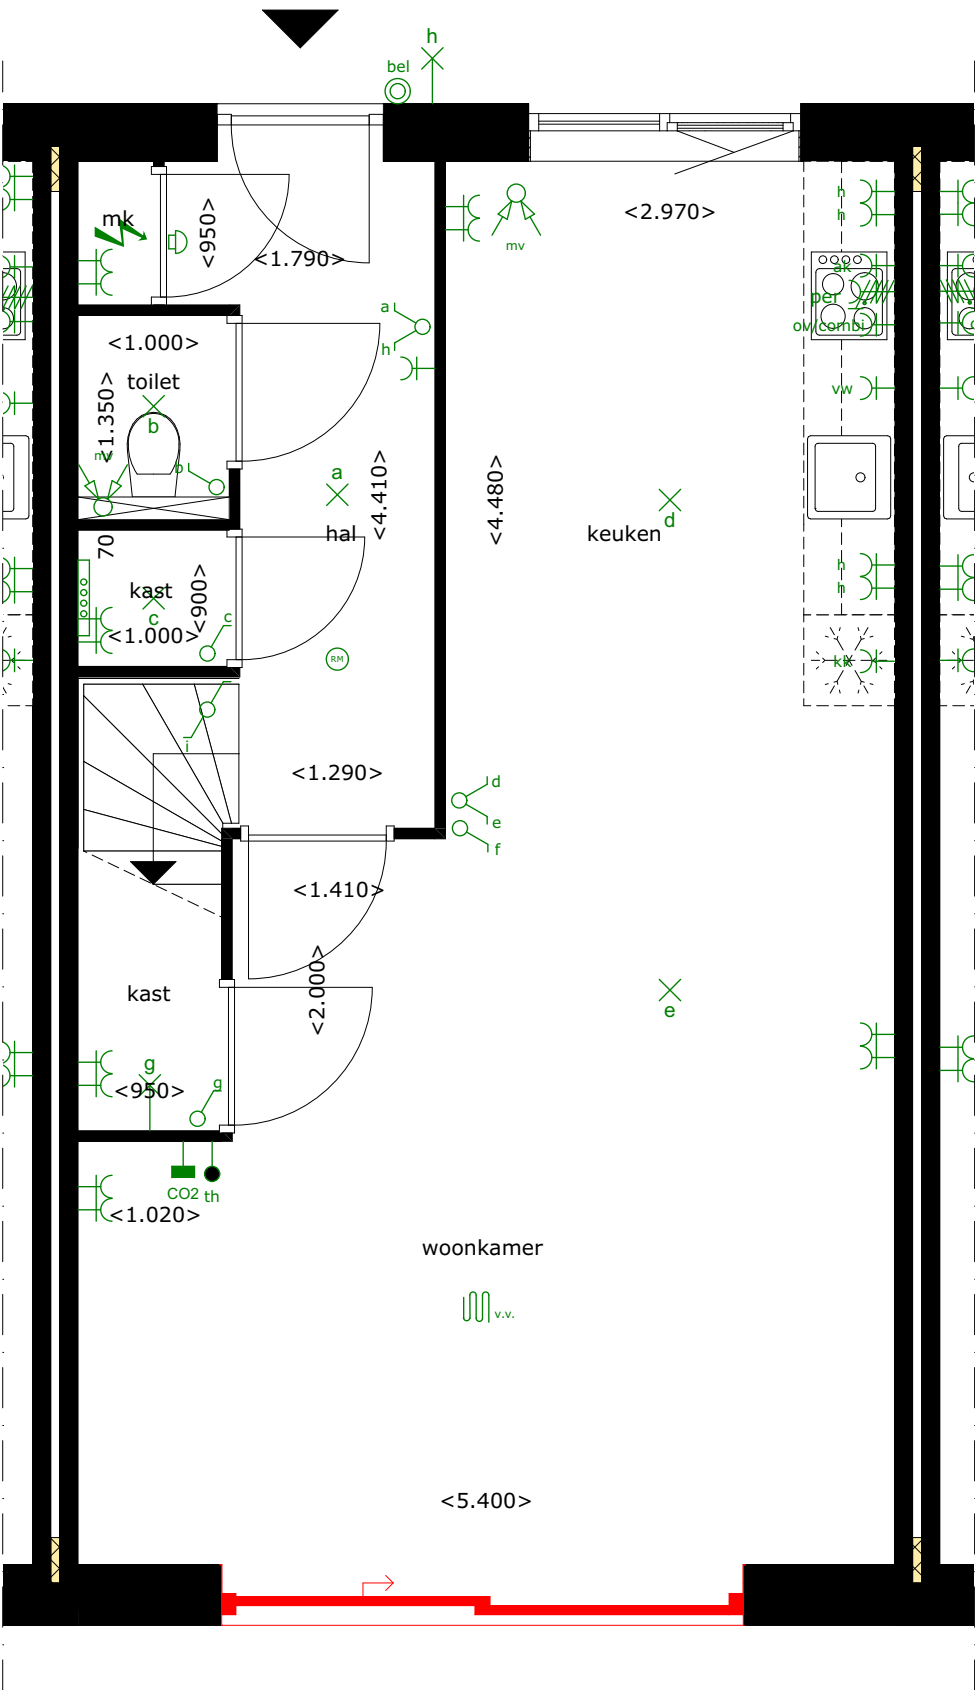

BOUWNUMMER 15

ACHTERGEVEL - ZUIDOOST - OPTIE 115
SCHUIFPUI ACHTERGEVEL

SCHAAL 1:100

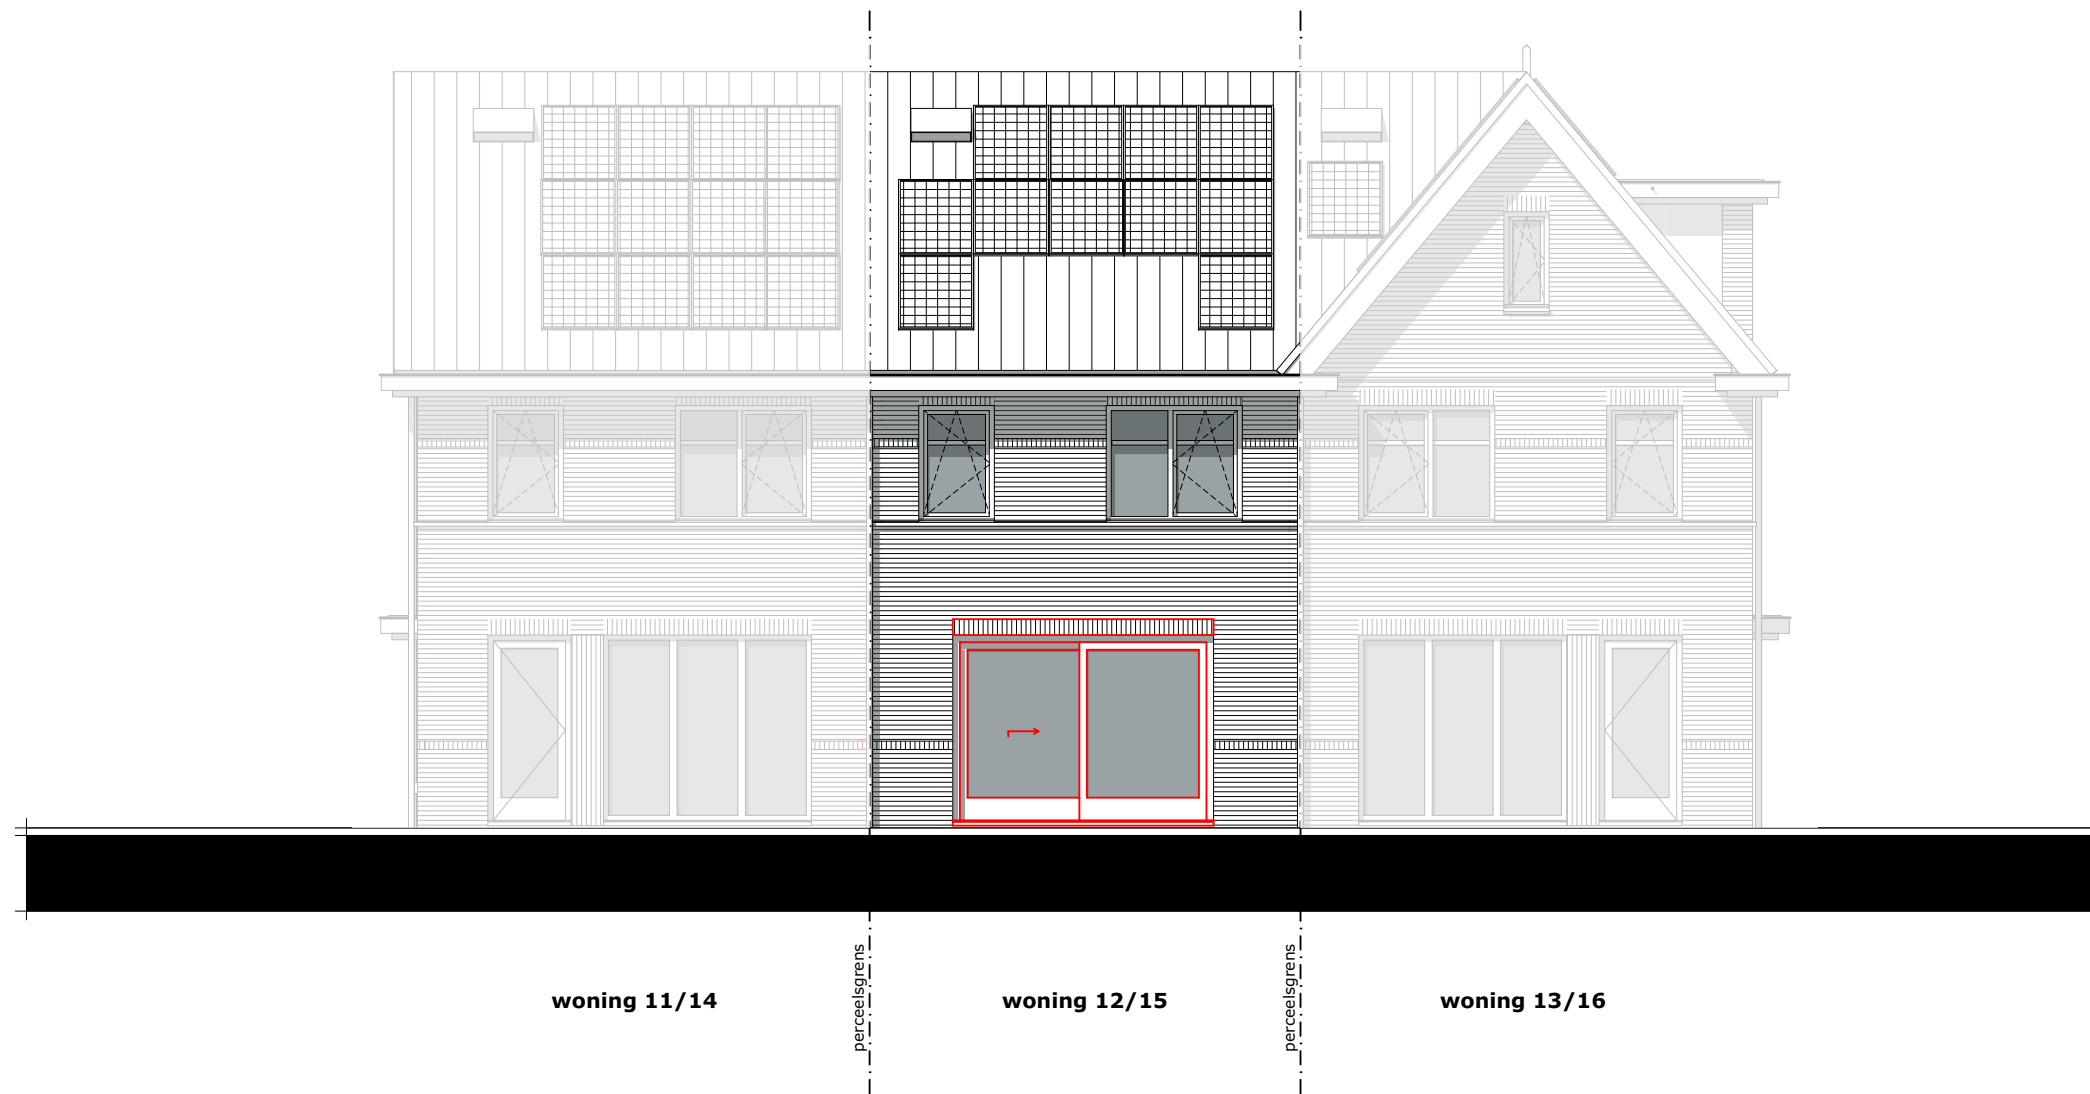

BOUWNUMMER 15


2E VERDIEPING - OPTIE 116 DAKKAPEL VOORZIJDDE

SCHAAL 1:50

LEGENDA

Posities aansluitpunten zijn indicatief,
genoemde maten kunnen wijzigigen t.g.v. verdere uitwerking.

- ⊙ Beldrukker
- ⊕ Schel t.b.v. beldrukker
- ×× Wandlichtpunt met aanduiding t.b.v. schakelaar (2.000+ vl.)
- × Lichtpunt met aanduiding t.b.v. schakelaar
- ⌋ Enkelpolige schakelaar met aanduiding t.b.v. lichtpunt
- ⌋ Serieschakelaar met aanduiding t.b.v. lichtpunt
- ⌋ Wisselschakelaar met aanduiding t.b.v. lichtpunt
- ⌋ Schakelaar in combinatie met een wandcontactdoos
- ⌋ (h) Wandcontactdoos dubbel geaard (300+ vl.) / (h=1200+ vl.)
- ⌋ (h) Wandcontactdoos enkel geaard (300+ vl.) / (h=1200+ vl.)
- ⌋ (h) Wandcontactdoos dubbel geaard spatwaterdicht opbouw (300+ vl.) / (h=1200+ vl.)
- ⌋ kk Wandcontactdoos enkel geaard t.b.v. koelkast (50+ vl.)
- ⌋ per Perilex wandcontactdoos (2 fase) t.b.v. kookplaat (50+ vl.)
- ⌋ ak Wandcontactdoos enkel geaard t.b.v. afzuigkap (2.350+ vl.)
- ⌋ wm Wandcontactdoos enkel geaard t.b.v. wasmachine
- ⌋ wd Wandcontactdoos enkel geaard t.b.v. wasdroger
- D Data
- th Thermostaat bedraad
- mv Meganische ventilatie bedraad
- loos Leiding onbedraad
- mv Toevoerpunt mechanische ventilatie in plafond, plaats indicatief
- mv Afvoerpunt mechanische ventilatie in plafond, plaats indicatief
- ⚡ Meterkast
- ▬ Verdelers vloerverwarming, plaats indicatief
- ▬ v.v. Vloerverwarming
- ◁ 630 ▷ Circa maat (mm)
- ▬ Elektrische radiator

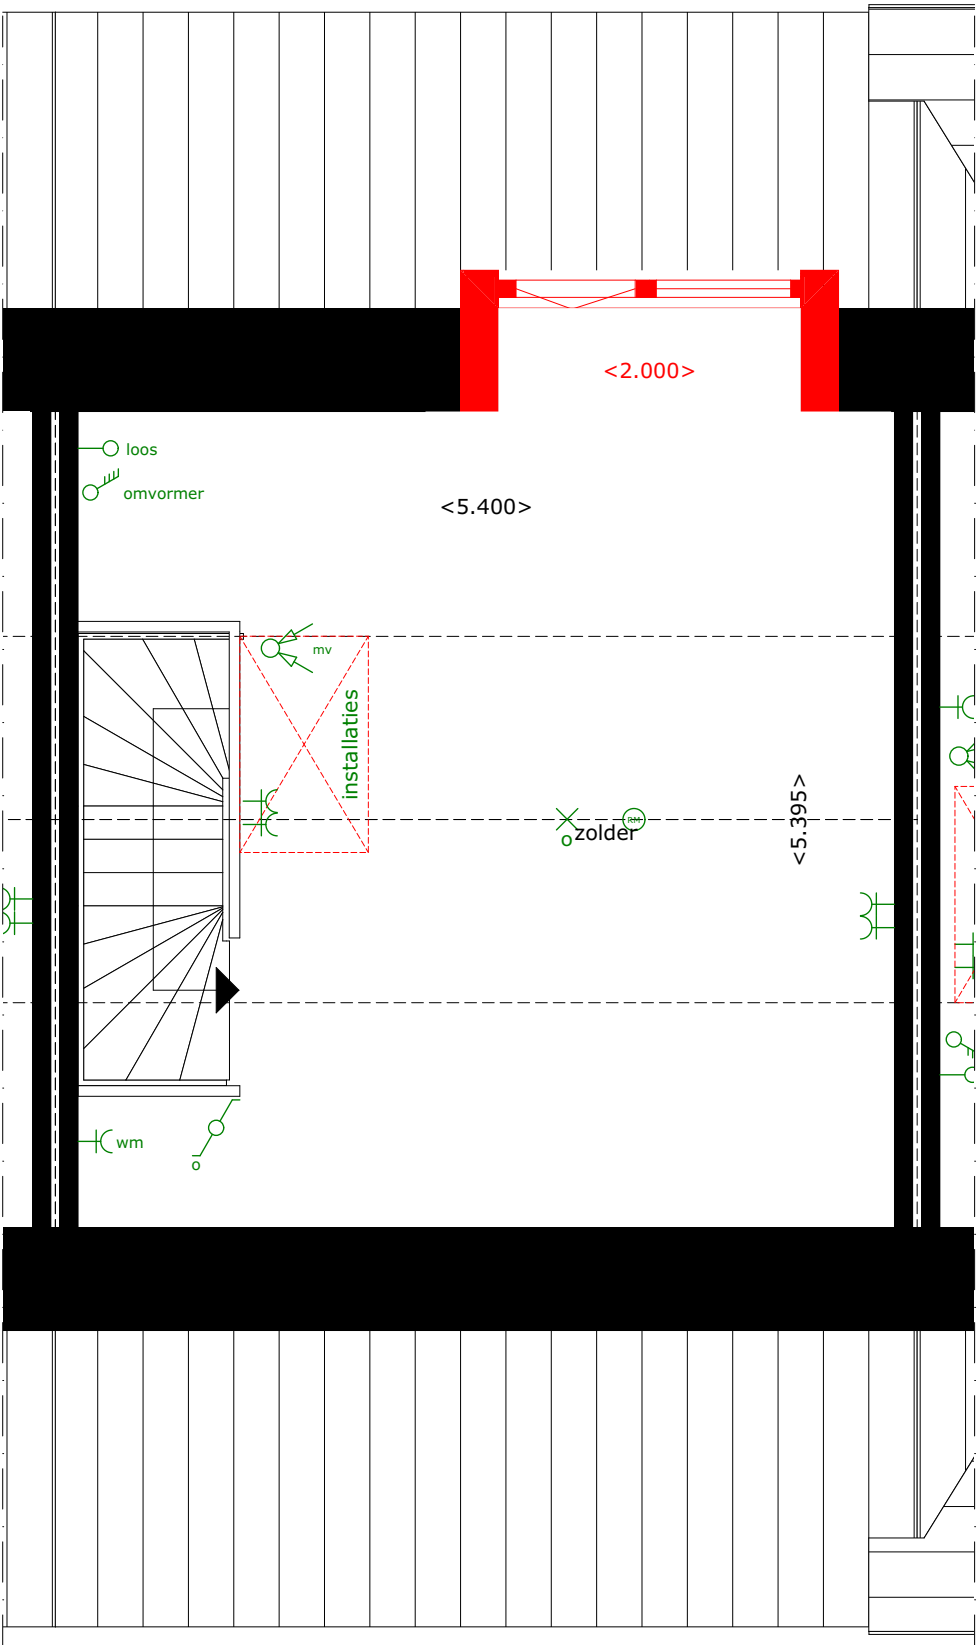

BOUWNUMMER 15

VOORGEVEL - NOORDWEST - OPTIE 116
DAKKAPEL VOORZIJDE

SCHAAL 1:100



BOUWNUMMER 15

VOORGEVEL - NOORDWEST - OPTIE 118
(EXTRA) DAKRAAM VOORZIJD

SCHAAL 1:100

