

BOUWNUMMER 28


BEGANE GROND

SCHAAL 1:50

LEGENDA

Posities aansluitpunten zijn indicatief,
genoemde maten kunnen wijzigigen t.g.v. verdere uitwerking.

- ⊙ Beldrukker
- ⊖ Schel t.b.v. beldrukker
- ×← Wandlichtpunt met aanduiding t.b.v. schakelaar (2.000+ vl.)
- × Lichtpunt met aanduiding t.b.v. schakelaar
- ⌞ Enkelpolige schakelaar met aanduiding t.b.v. lichtpunt
- ⌞ Serieschakelaar met aanduiding t.b.v. lichtpunt
- ⌞ Wisselschakelaar met aanduiding t.b.v. lichtpunt
- ⌞ Schakelaar in combinatie met een wandcontactdoos
- ⌞ (h) Wandcontactdoos dubbel geaard (300+ vl.) / (h=1200+ vl.)
- ⌞ / (h) Wandcontactdoos enkel geaard (300+ vl.) / (h=1200+ vl.)
- ⌞ (h) Wandcontactdoos dubbel geaard spatwaterdicht opbouw (300+ vl.) / (h=1200+ vl.)
- ⌞ kk Wandcontactdoos enkel geaard t.b.v. koelkast (50+ vl.)
- ⌞ per Perilex wandcontactdoos (2 fase) t.b.v. kookplaat (50+ vl.)
- ⌞ ak Wandcontactdoos enkel geaard t.b.v. afzuigkap (2.350+ vl.)
- ⌞ wm Wandcontactdoos enkel geaard t.b.v. wasmachine
- ⌞ wd Wandcontactdoos enkel geaard t.b.v. wasdroger
- D Data
- th Thermostaat bedraad
- mv Meganische ventilatie bedraad
- loos Leiding onbedraad
- mv Toevoerpunt mechanische ventilatie in plafond, plaats indicatief
- mv Afvoerpunt mechanische ventilatie in plafond, plaats indicatief
- ⚡ Meterkast
- ⌞ Verdeler vloerverwarming, plaats indicatief
- ⌞ v.v. Vloerverwarming
- ◁ 630 ▷ Circa maat (mm)
- ⌞ Elektrische radiator

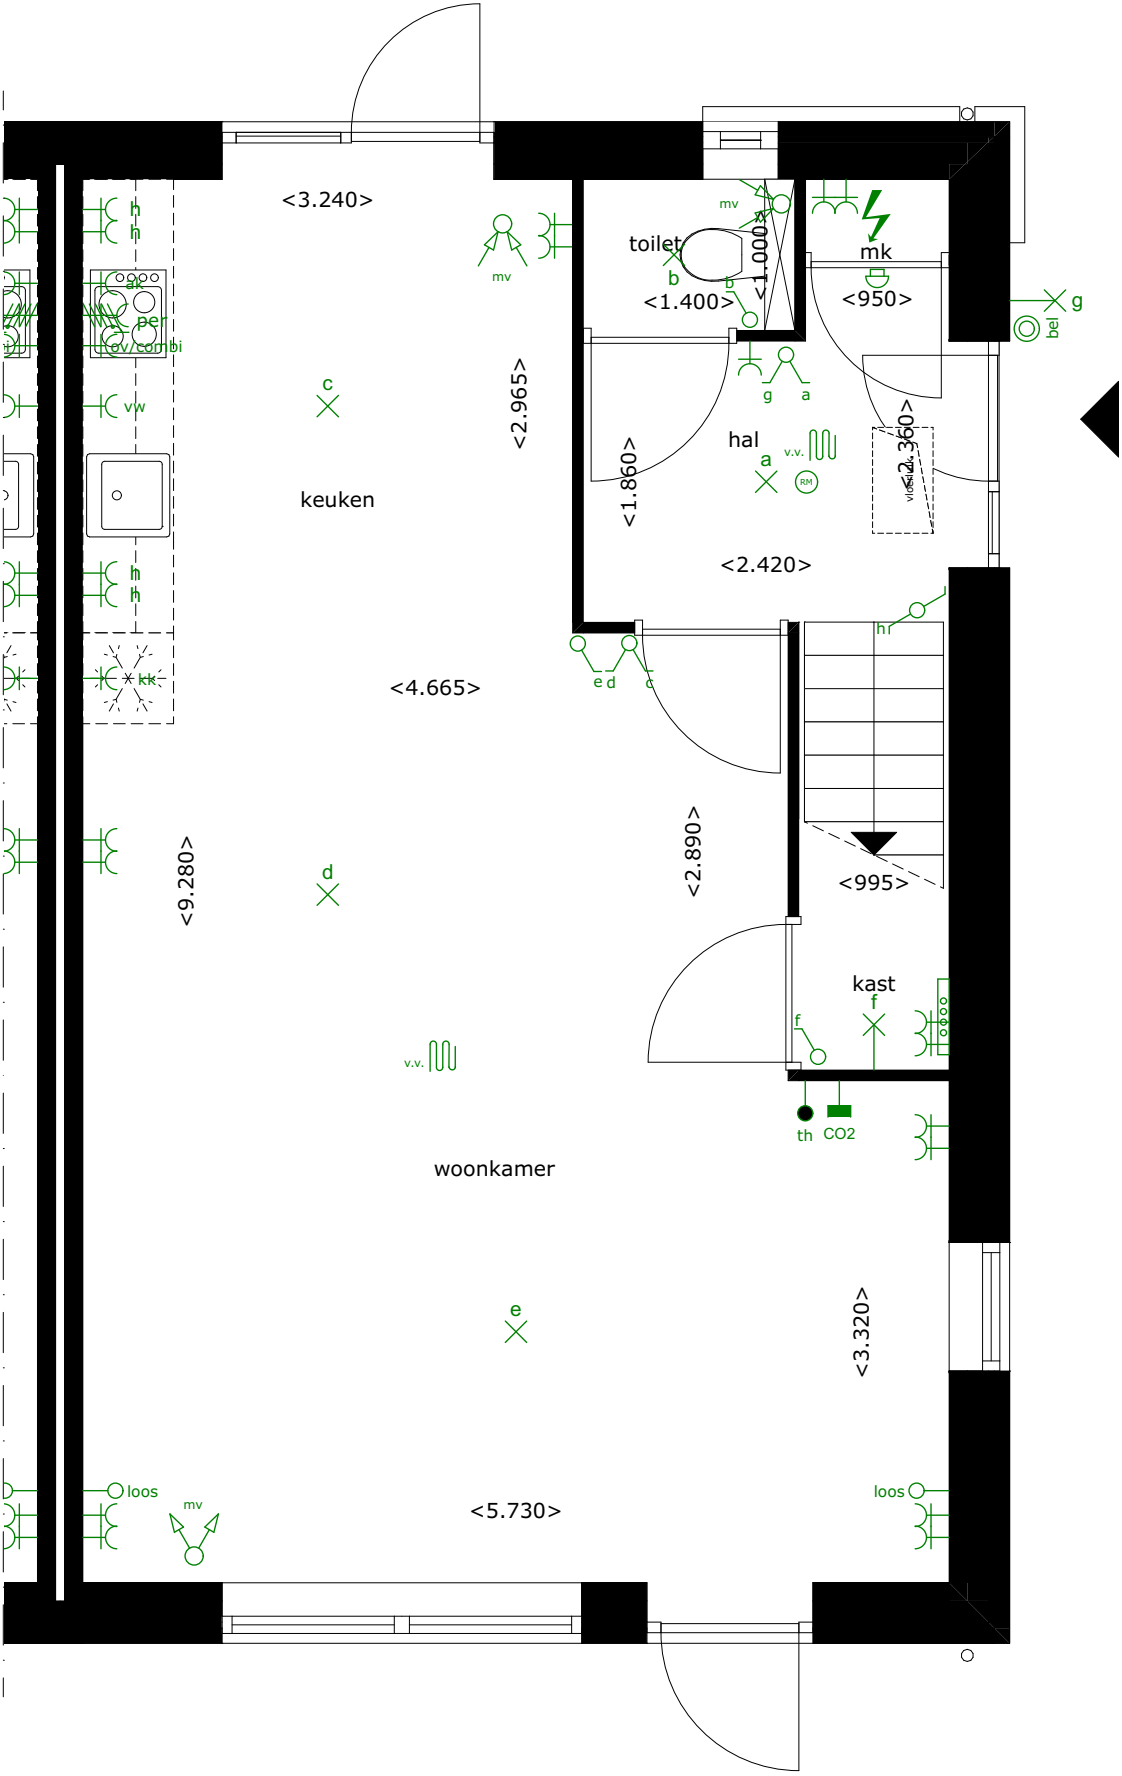

BOUWNUMMER 28


1E VERDIEPING

SCHAAL 1:50

LEGENDA

Posities aansluitpunten zijn indicatief,
genoemde maten kunnen wijzigigen t.g.v. verdere uitwerking.

- ⊙ Beldrukker
- ⊖ Schel t.b.v. beldrukker
- ⌘ Wandlichtpunt met aanduiding t.b.v. schakelaar (2.000+ vl.)
- ⌘ Lichtpunt met aanduiding t.b.v. schakelaar
- ⌘ Enkelpolige schakelaar met aanduiding t.b.v. lichtpunt
- ⌘ Serieschakelaar met aanduiding t.b.v. lichtpunt
- ⌘ Wisselschakelaar met aanduiding t.b.v. lichtpunt
- ⌘ Schakelaar in combinatie met een wandcontactdoos
- ⌘ (h) Wandcontactdoos dubbel geaard (300+ vl.) / (h=1200+ vl.)
- ⌘ / (h) Wandcontactdoos enkel geaard (300+ vl.) / (h=1200+ vl.)
- ⌘ (h) Wandcontactdoos dubbel geaard spatwaterdicht opbouw (300+ vl.) / (h=1200+ vl.)
- ⌘ kk Wandcontactdoos enkel geaard t.b.v. koelkast (50+ vl.)
- ⌘ per Perilex wandcontactdoos (2 fase) t.b.v. kookplaat (50+ vl.)
- ⌘ ak Wandcontactdoos enkel geaard t.b.v. afzuigkap (2.350+ vl.)
- ⌘ wm Wandcontactdoos enkel geaard t.b.v. wasmachine
- ⌘ wd Wandcontactdoos enkel geaard t.b.v. wasdroger
- D Data
- th Thermostaat bedraad
- mv Meganische ventilatie bedraad
- loos Leiding onbedraad
- mv Toevoerpunt mechanische ventilatie in plafond, plaats indicatief
- mv Afvoerpunt mechanische ventilatie in plafond, plaats indicatief
- ⚡ Meterkast
- ⌘ Verdeler vloerverwarming, plaats indicatief
- ⌘ v.v. Vloerverwarming
- ◁ 630 ▷ Circa maat (mm)
- ⌘ Elektrische radiator

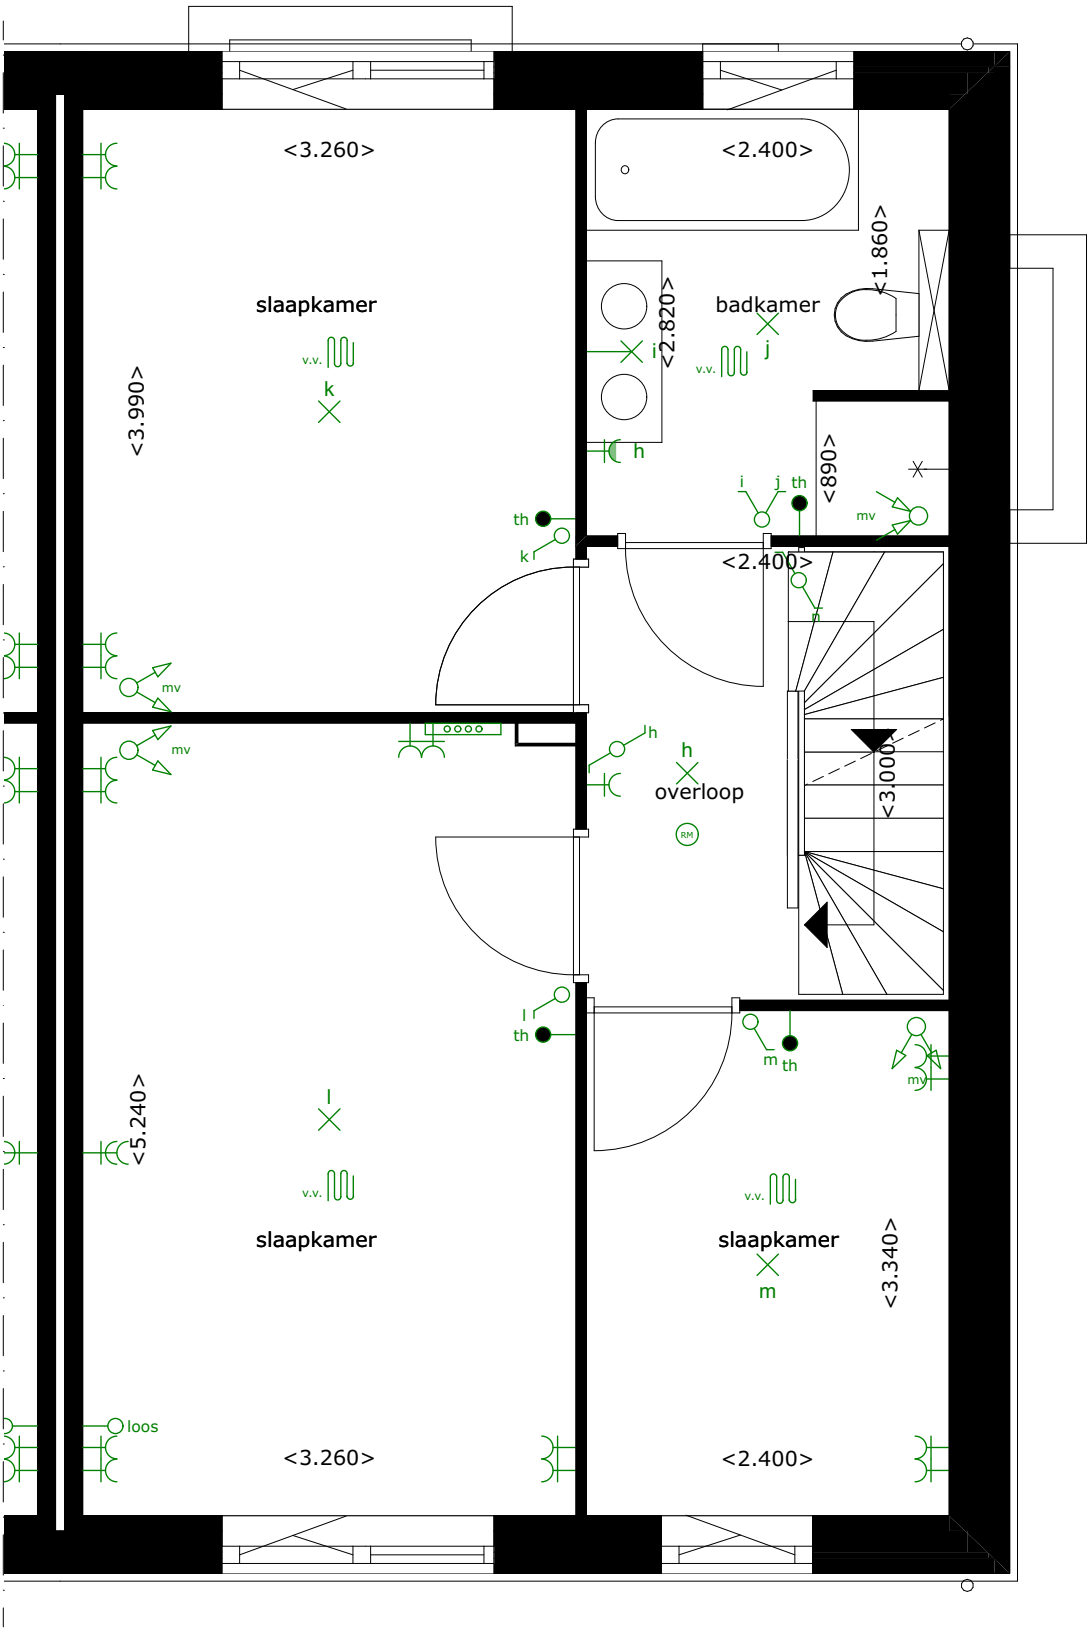

BOUWNUMMER 28


2E VERDIEPING

SCHAAL 1:50

LEGENDA

Posities aansluitpunten zijn indicatief,
genoemde maten kunnen wijzigigen t.g.v. verdere uitwerking.

- ⊙ Beldrukker
- ⊖ Schel t.b.v. beldrukker
- ×← Wandlichtpunt met aanduiding t.b.v. schakelaar (2.000+ vl.)
- × Lichtpunt met aanduiding t.b.v. schakelaar
- ↗ Enkelpolige schakelaar met aanduiding t.b.v. lichtpunt
- ↗ Serieschakelaar met aanduiding t.b.v. lichtpunt
- ↗ Wisselschakelaar met aanduiding t.b.v. lichtpunt
- ↗ Schakelaar in combinatie met een wandcontactdoos
- ⌞ (h) Wandcontactdoos dubbel geaard (300+ vl.) / (h=1200+ vl.)
- ⌞ / (h) Wandcontactdoos enkel geaard (300+ vl.) / (h=1200+ vl.)
- ⌞ (h) Wandcontactdoos dubbel geaard spatwaterdicht opbouw (300+ vl.) / (h=1200+ vl.)
- ⌞ kk Wandcontactdoos enkel geaard t.b.v. koelkast (50+ vl.)
- ⌞ per Perilex wandcontactdoos (2 fase) t.b.v. kookplaat (50+ vl.)
- ⌞ ak Wandcontactdoos enkel geaard t.b.v. afzuigkap (2.350+ vl.)
- ⌞ wm Wandcontactdoos enkel geaard t.b.v. wasmachine
- ⌞ wd Wandcontactdoos enkel geaard t.b.v. wasdroger
- D Data
- th Thermostaat bedraad
- mv Meganische ventilatie bedraad
- loos Leiding onbedraad
- mv Toevoerpunt mechanische ventilatie in plafond, plaats indicatief
- mv Afvoerpunt mechanische ventilatie in plafond, plaats indicatief
- ⚡ Meterkast
- ▬ Verdeler vloerverwarming, plaats indicatief
- ||| v.v. Vloerverwarming
- ◁ 630 ▷ Circa maat (mm)
- ▬ Elektrische radiator

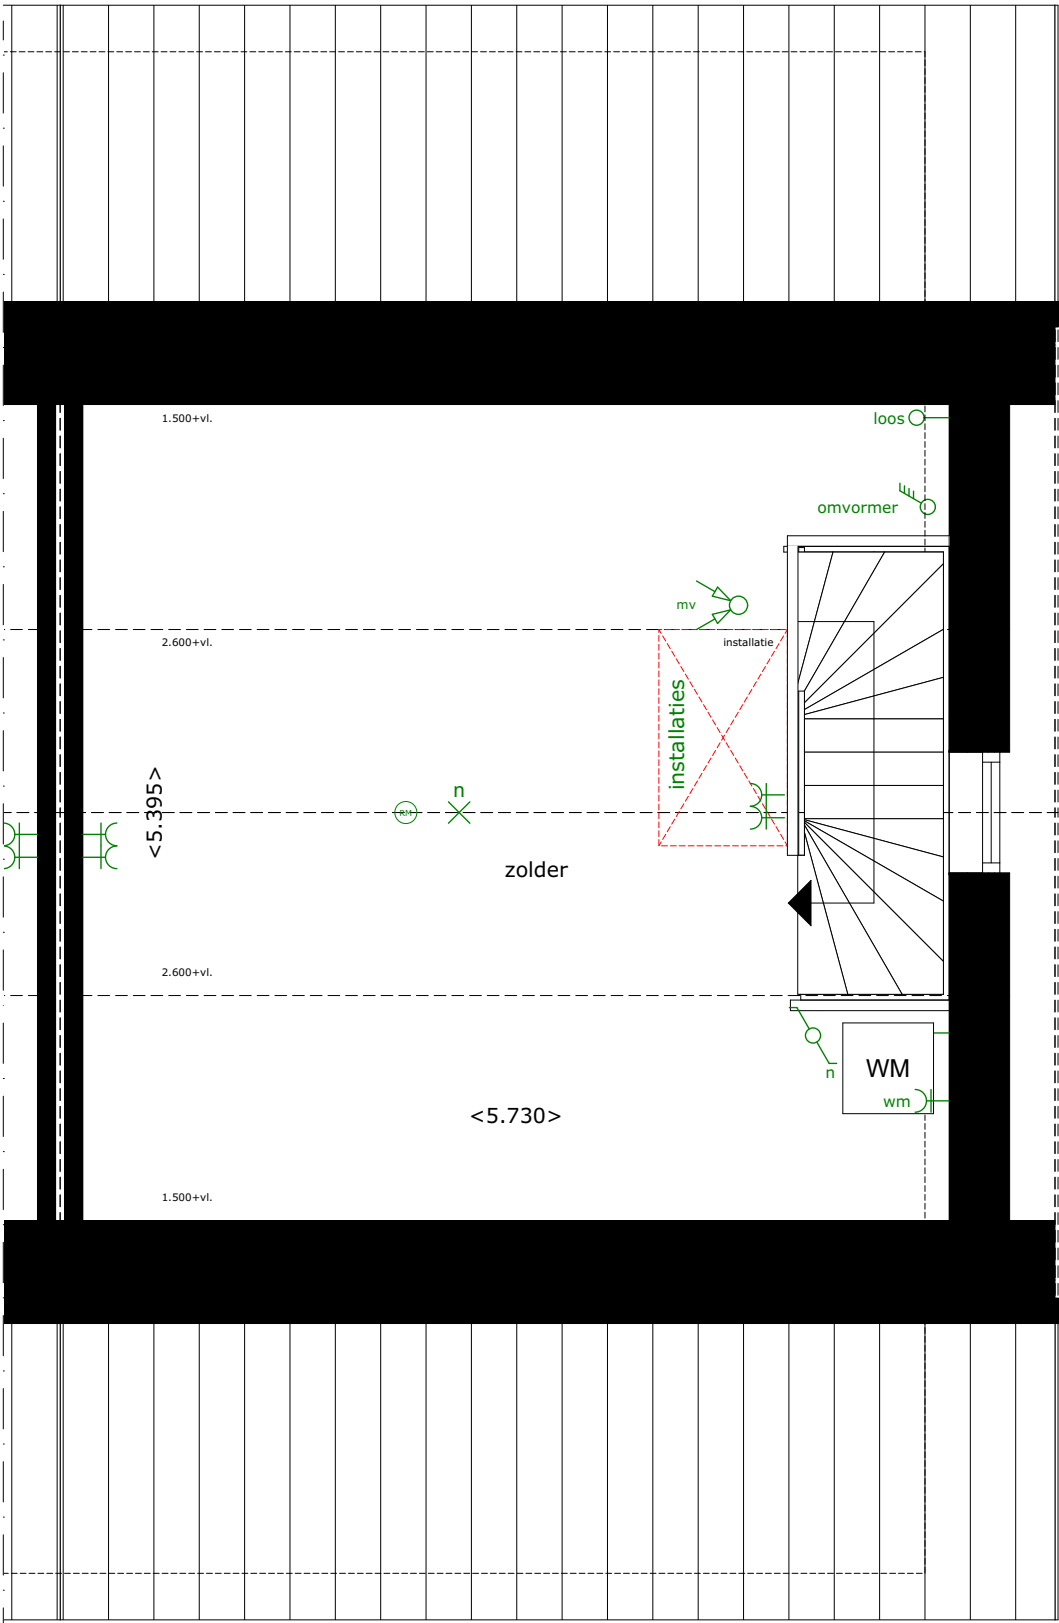

BOUWNUMMER 28

VOORGEVEL - ZUIDWEST

SCHAAL 1:100



BOUWNUMMER 28

ACHTERGEVEL - NOORDOOST

SCHAAL 1:100



BOUWNUMMER 28

ZIJGEVEL - NOORDWEST

SCHAAL 1:100




woning 29/31

BOUWNUMMER 28

DOORSNEDE

SCHAAL 1:100

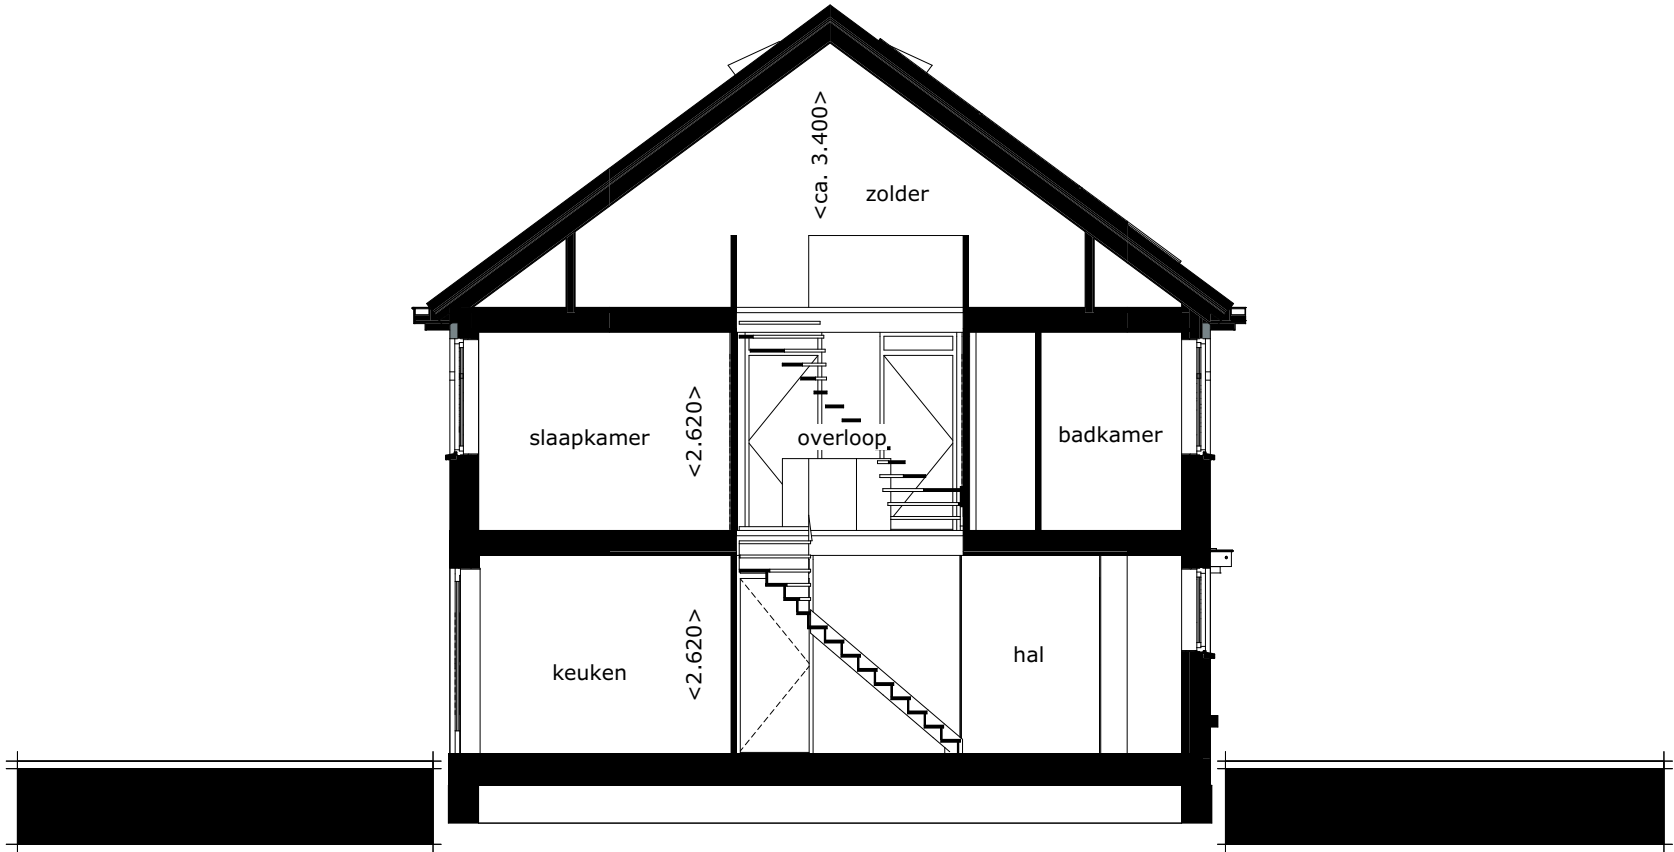

BOUWNUMMER 28


BEGANE GROND - OPTIE 102
UITBOUW 1.20 METER

SCHAAL 1:50

LEGENDA

Posities aansluitpunten zijn indicatief,
genoemde maten kunnen wijzigigen t.g.v. verdere uitwerking.


- ⊙ Beldrukker
- ⊖ Schel t.b.v. beldrukker
- ×← Wandlichtpunt met aanduiding t.b.v. schakelaar (2.000+ vl.)
- × Lichtpunt met aanduiding t.b.v. schakelaar
- ↗ Enkelpolige schakelaar met aanduiding t.b.v. lichtpunt
- ↗ Serieschakelaar met aanduiding t.b.v. lichtpunt
- ↗ Wisselschakelaar met aanduiding t.b.v. lichtpunt
- ↗ Schakelaar in combinatie met een wandcontactdoos
- ⌞ (h) Wandcontactdoos dubbel geaard (300+ vl.) / (h=1200+ vl.)
- ⌞ / (h) Wandcontactdoos enkel geaard (300+ vl.) / (h=1200+ vl.)
- ⌞ (h) Wandcontactdoos dubbel geaard spatwaterdicht opbouw (300+ vl.) / (h=1200+ vl.)
- ⌞ kk Wandcontactdoos enkel geaard t.b.v. koelkast (50+ vl.)
- ⌞ per Perilex wandcontactdoos (2 fase) t.b.v. kookplaat (50+ vl.)
- ⌞ ak Wandcontactdoos enkel geaard t.b.v. afzuigkap (2.350+ vl.)
- ⌞ wm Wandcontactdoos enkel geaard t.b.v. wasmachine
- ⌞ wd Wandcontactdoos enkel geaard t.b.v. wasdroger
- D Data
- th Thermostaat bedraad
- mv Meganische ventilatie bedraad
- loos Leiding onbedraad
- mv Toevoerpunt mechanische ventilatie in plafond, plaats indicatief
- mv Afvoerpunt mechanische ventilatie in plafond, plaats indicatief
- ⚡ Meterkast
- ⌞ Verdeler vloerverwarming, plaats indicatief
- ⌞ v.v. Vloerverwarming
- ◁ 630 ▷ Circa maat (mm)
- ⌞ Elektrische radiator

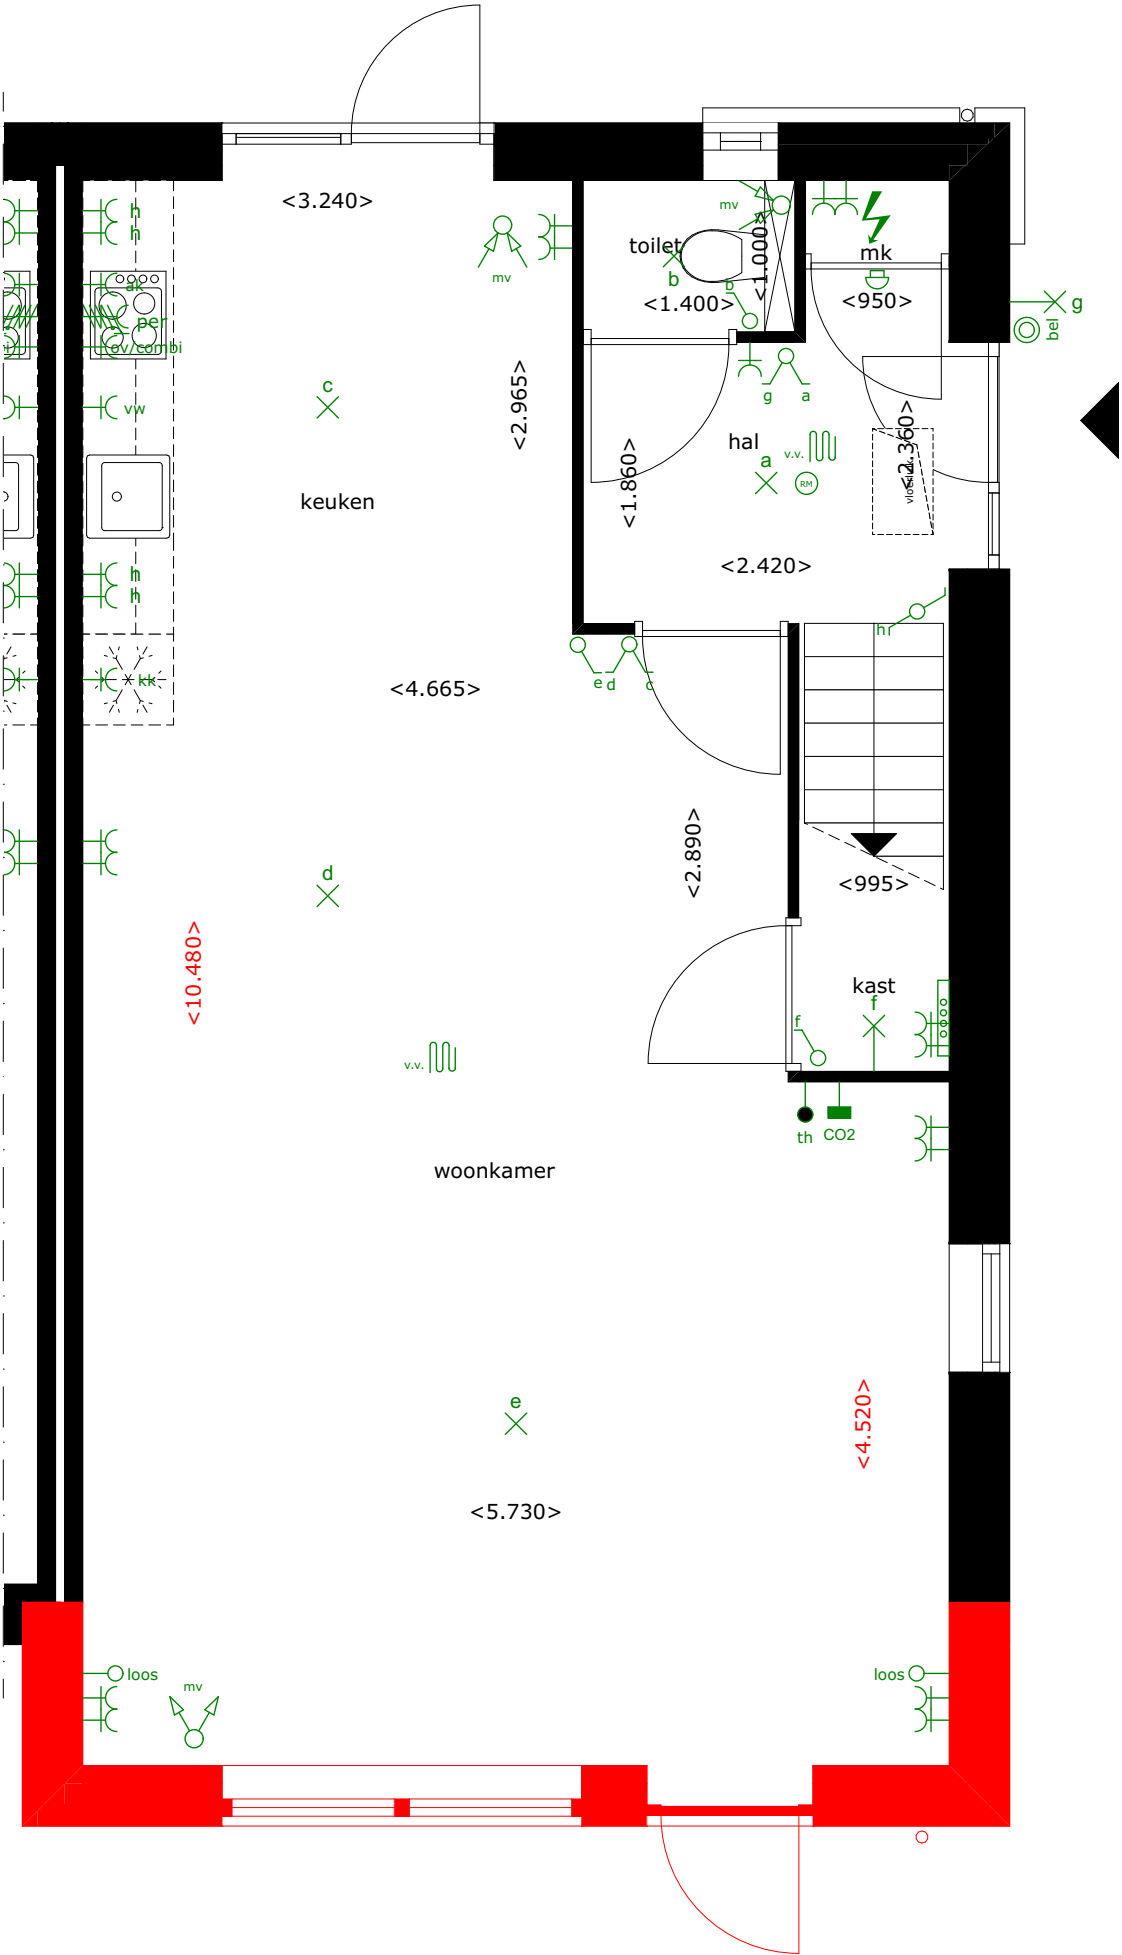

BOUWNUMMER 28

ACHTERGEVEL - NOORDOOST - OPTIE 102
UITBOUW 1.20 METER

SCHAAL 1:100

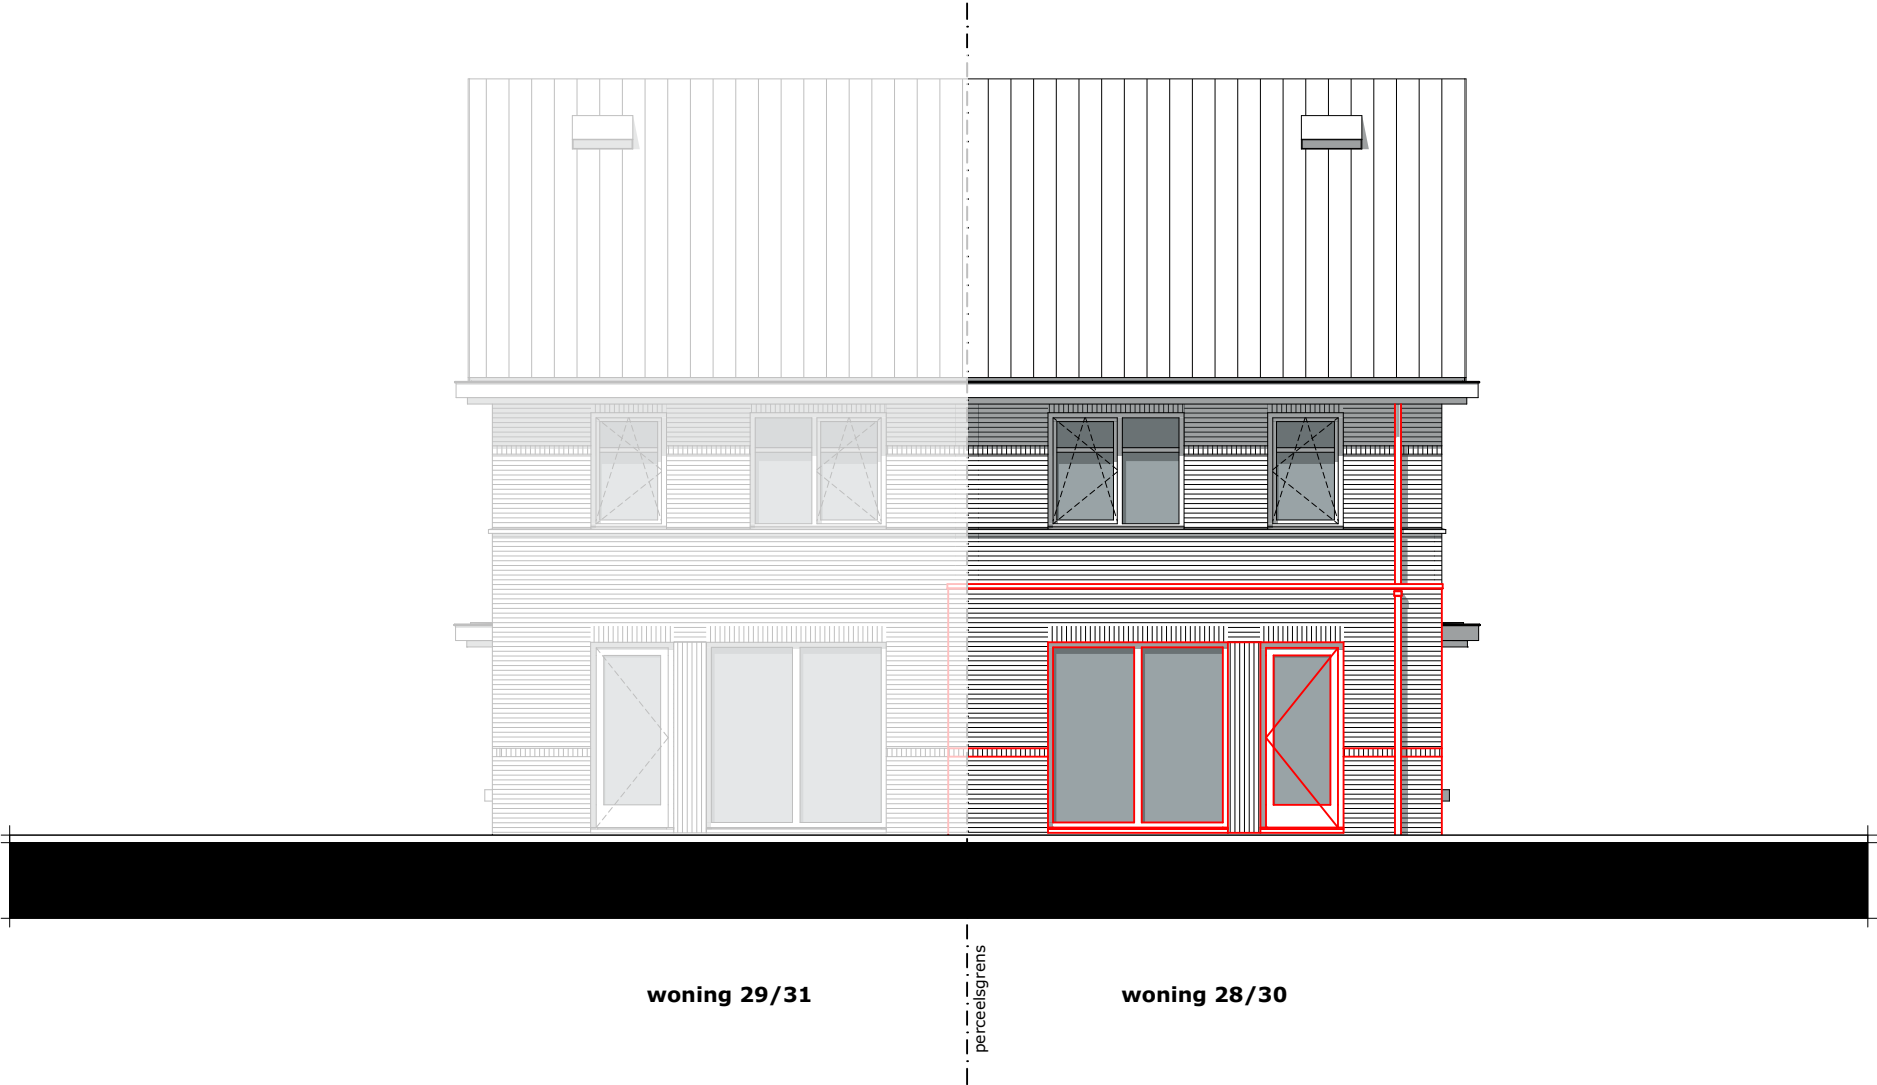


BOUWNUMMER 28

ZIJGEVEL - NOORDWEST - OPTIE 102
UITBOUW 1.20 METER

SCHAAL 1:100



woning 28/30

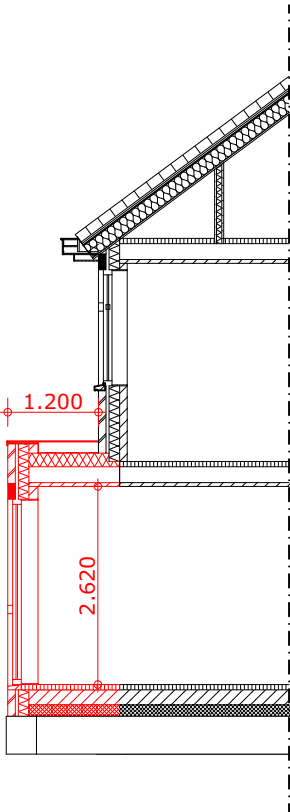

DOORSNEDE

BOUWNUMMER 28


BEGANE GROND - OPTIE 105
UITBOUW 2.40 METER

SCHAAL 1:50

LEGENDA

Posities aansluitpunten zijn indicatief,
genoemde maten kunnen wijzigigen t.g.v. verdere uitwerking.


- ⊙ Beldrukker
- ⊕ Schel t.b.v. beldrukker
- ⌘ Wandlichtpunt met aanduiding t.b.v. schakelaar (2.000+ vl.)
- ⌘ Lichtpunt met aanduiding t.b.v. schakelaar
- ⌘ Enkelpolige schakelaar met aanduiding t.b.v. lichtpunt
- ⌘ Serieschakelaar met aanduiding t.b.v. lichtpunt
- ⌘ Wisselschakelaar met aanduiding t.b.v. lichtpunt
- ⌘ Schakelaar in combinatie met een wandcontactdoos
- ⌘ (h) Wandcontactdoos dubbel geaard (300+ vl.) / (h=1200+ vl.)
- ⌘ / (h) Wandcontactdoos enkel geaard (300+ vl.) / (h=1200+ vl.)
- ⌘ (h) Wandcontactdoos dubbel geaard spatwaterdicht opbouw (300+ vl.) / (h=1200+ vl.)
- ⌘ kk Wandcontactdoos enkel geaard t.b.v. koelkast (50+ vl.)
- ⌘ per Perilex wandcontactdoos (2 fase) t.b.v. kookplaat (50+ vl.)
- ⌘ ak Wandcontactdoos enkel geaard t.b.v. afzuigkap (2.350+ vl.)
- ⌘ wm Wandcontactdoos enkel geaard t.b.v. wasmachine
- ⌘ wd Wandcontactdoos enkel geaard t.b.v. wasdroger
- D Data
- th Thermostaat bedraad
- mv Meganische ventilatie bedraad
- loos Leiding onbedraad
- mv Toevoerpunt mechanische ventilatie in plafond, plaats indicatief
- mv Afvoerpunt mechanische ventilatie in plafond, plaats indicatief
- ⚡ Meterkast
- ⌘ Verdeler vloerverwarming, plaats indicatief
- ⌘ v.v. Vloerverwarming
- ◁ 630 ▷ Circa maat (mm)
- ⌘ Elektrische radiator

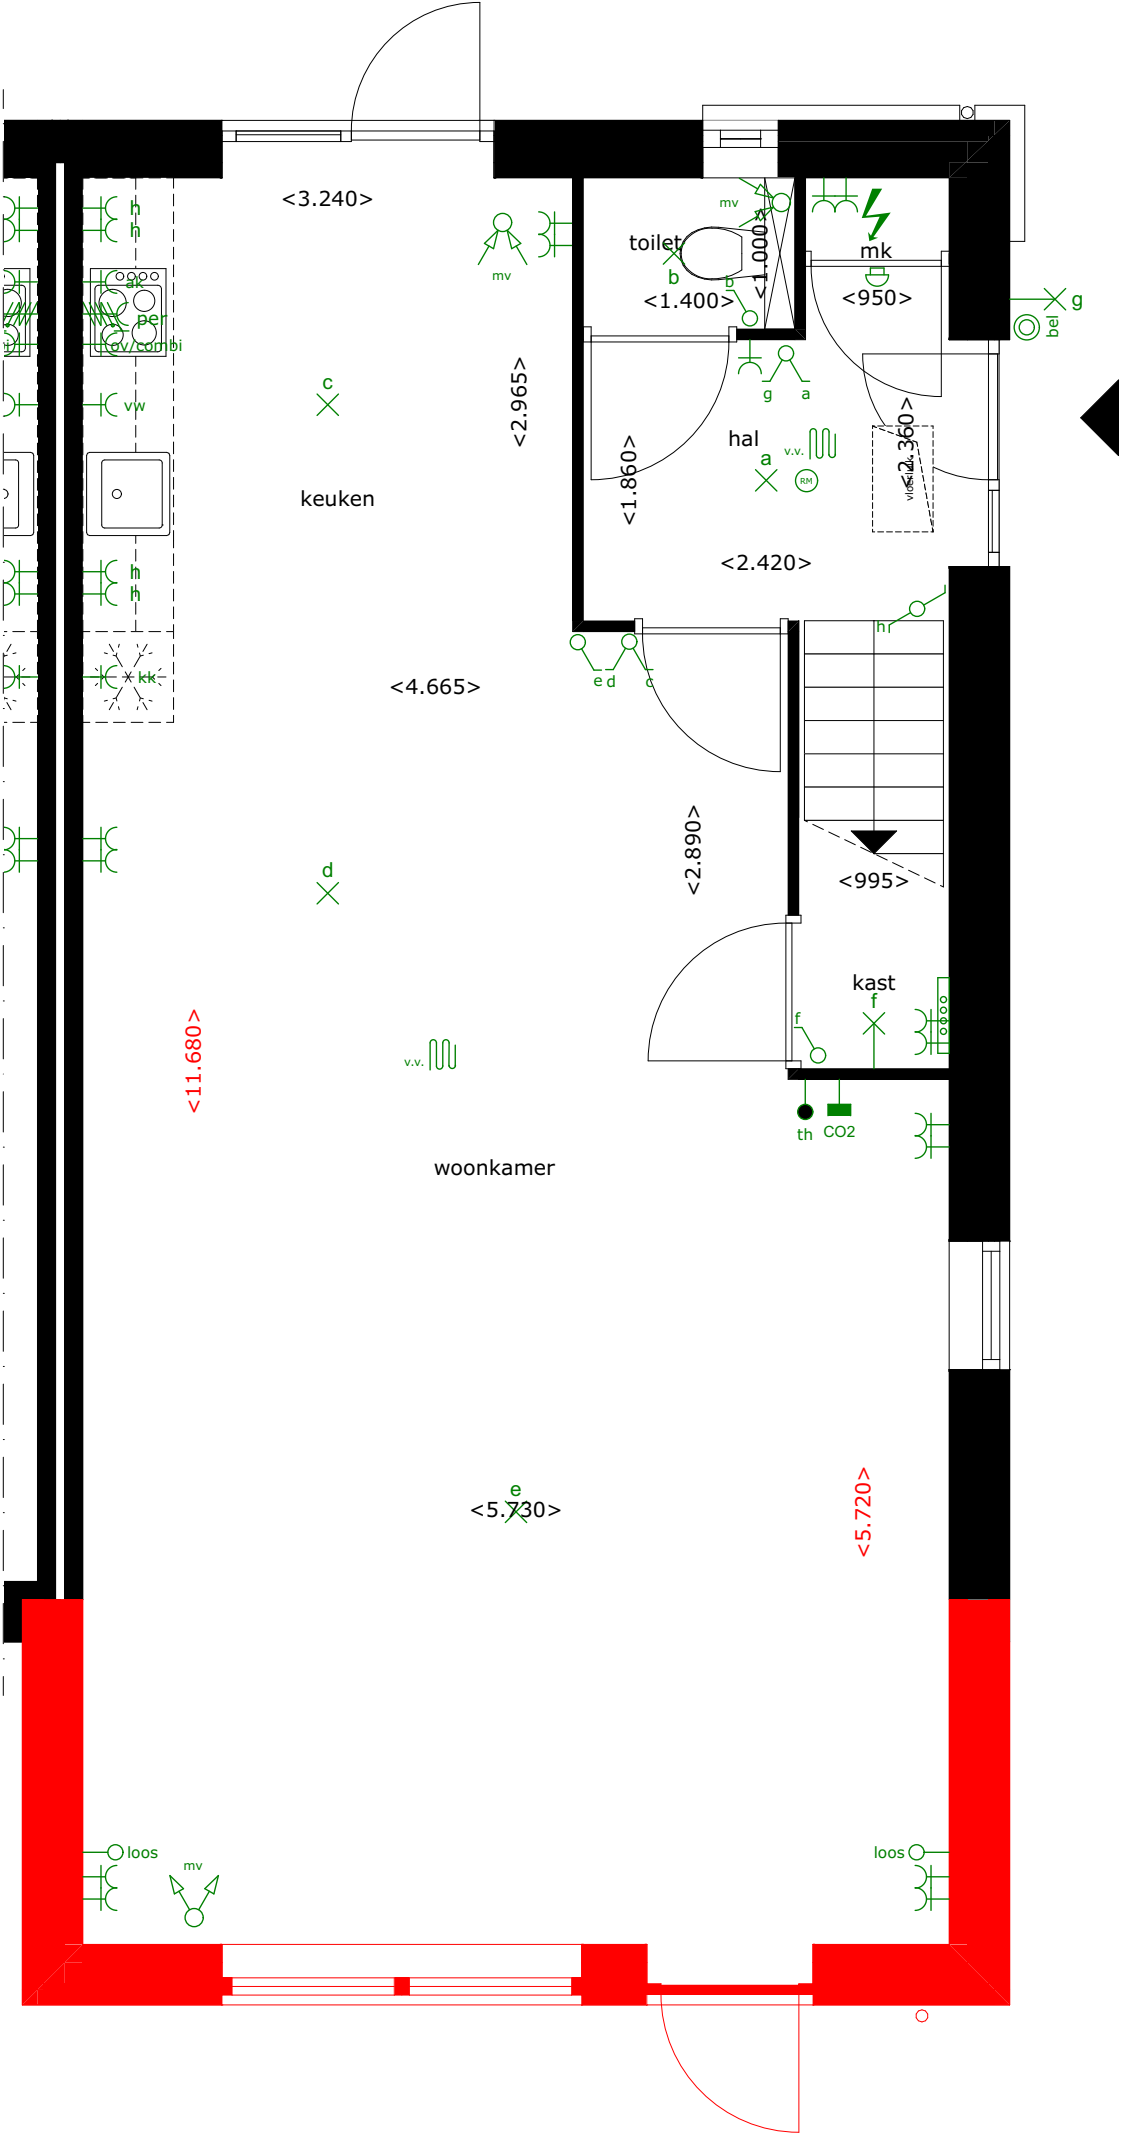

BOUWNUMMER 28

ACHTERGEVEL - NOORDOOST - OPTIE 105
UITBOUW 2.40 METER

SCHAAL 1:100

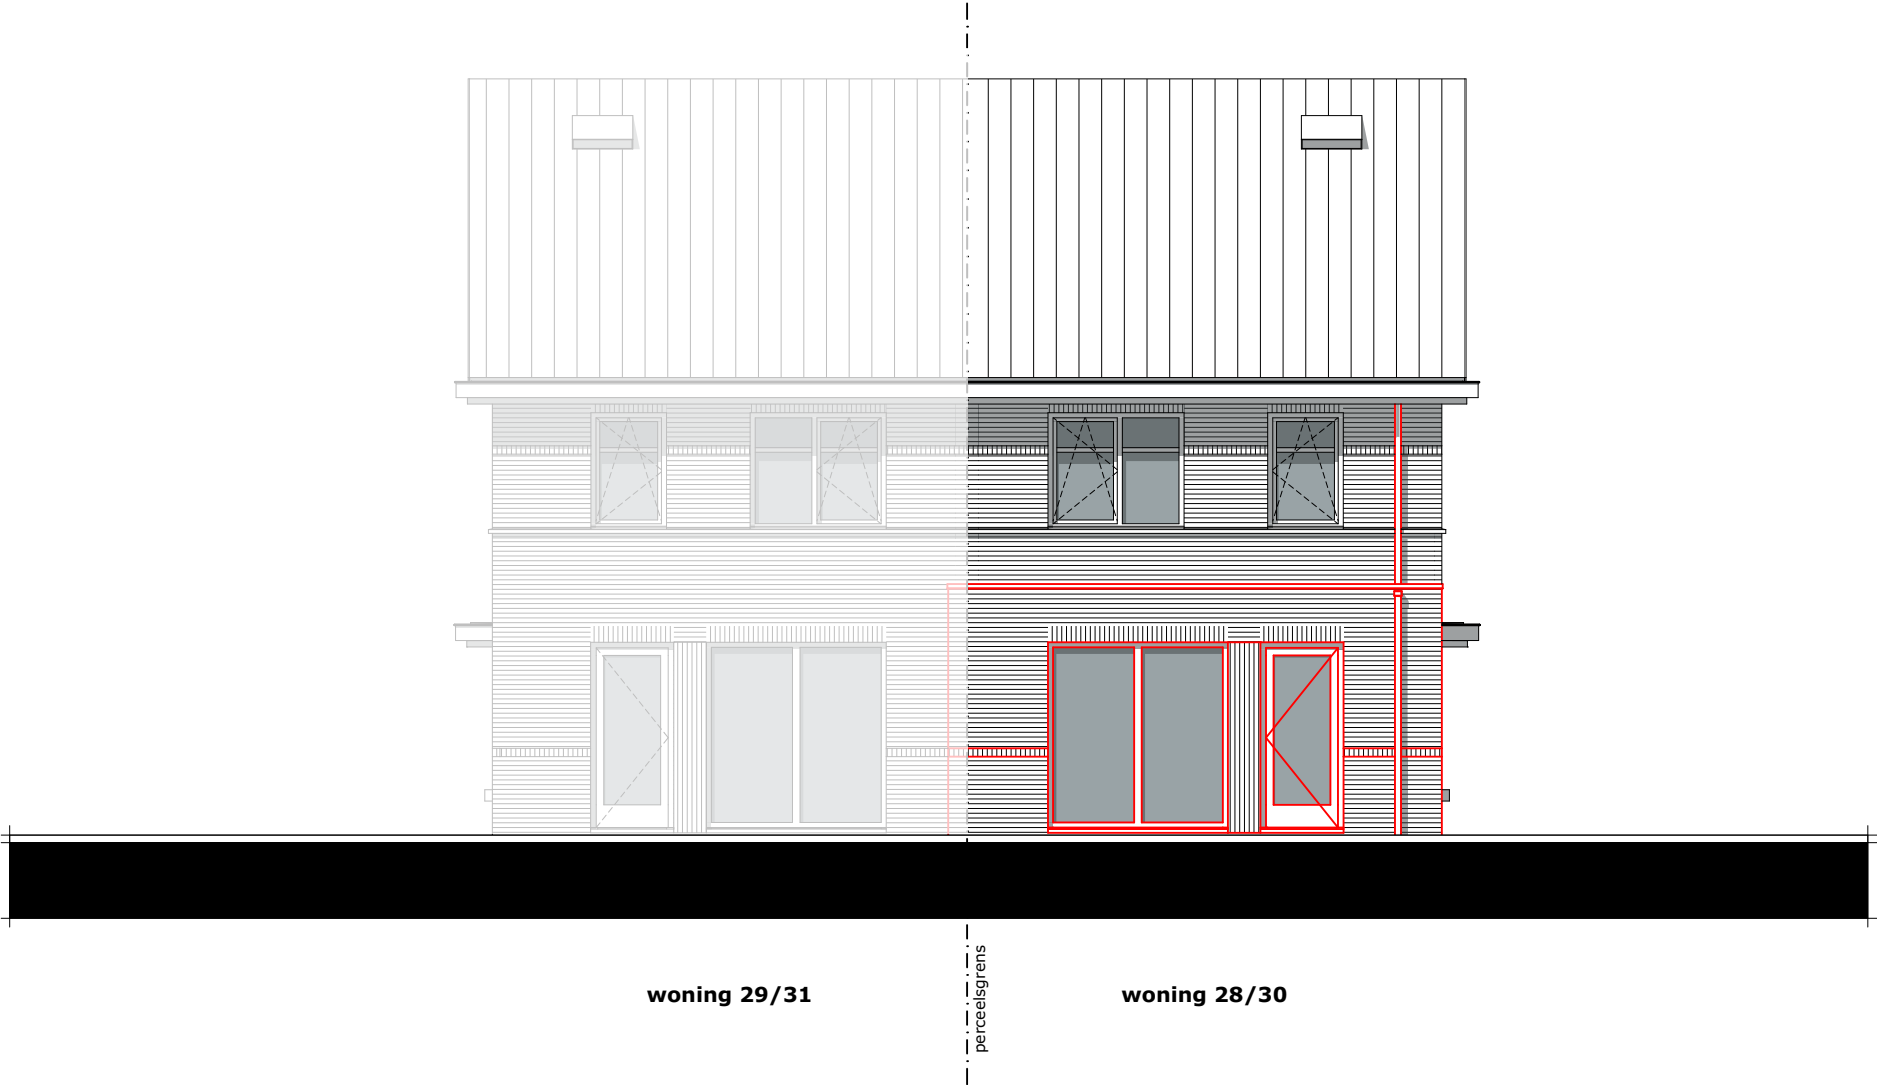


BOUWNUMMER 28

ZIJGEVEL - NOORDWEST - OPTIE 105
UITBOUW 2.40 METER

SCHAAL 1:100



woning 28/30

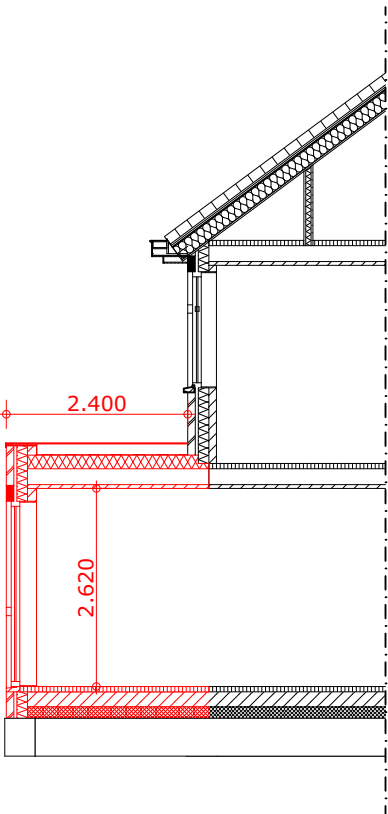

DOORSNEDE

BOUWNUMMER 28

BEGANE GROND - OPTIE 107 * LEVENSLOOPBESTENDIGE UITBOUW

SCHAAL 1:50

LEGENDA

Posities aansluitpunten zijn indicatief,
genoemde maten kunnen wijzigigen t.g.v. verdere uitwerking.

- ⊙ Beldrukker
- ⊖ Schel t.b.v. beldrukker
- ⌘ Wandlichtpunt met aanduiding t.b.v. schakelaar (2.000+ vl.)
- ⌘ Lichtpunt met aanduiding t.b.v. schakelaar
- ⌘ Enkelpolige schakelaar met aanduiding t.b.v. lichtpunt
- ⌘ Serieschakelaar met aanduiding t.b.v. lichtpunt
- ⌘ Wisselschakelaar met aanduiding t.b.v. lichtpunt
- ⌘ Schakelaar in combinatie met een wandcontactdoos
- ⌘ (h) Wandcontactdoos dubbel geaard (300+ vl.) / (h=1200+ vl.)
- ⌘ / (h) Wandcontactdoos enkel geaard (300+ vl.) / (h=1200+ vl.)
- ⌘ (h) Wandcontactdoos dubbel geaard spatwaterdicht opbouw (300+ vl.) / (h=1200+ vl.)
- ⌘ kk Wandcontactdoos enkel geaard t.b.v. koelkast (50+ vl.)
- ⌘ per Perilex wandcontactdoos (2 fase) t.b.v. kookplaat (50+ vl.)
- ⌘ ak Wandcontactdoos enkel geaard t.b.v. afzuigkap (2.350+ vl.)
- ⌘ wm Wandcontactdoos enkel geaard t.b.v. wasmachine
- ⌘ wd Wandcontactdoos enkel geaard t.b.v. wasdroger
- D Data
- th Thermostaat bedraad
- mv Meganische ventilatie bedraad
- loos Leiding onbedraad
- mv Toevoerpunt mechanische ventilatie in plafond, plaats indicatief
- mv Afvoerpunt mechanische ventilatie in plafond, plaats indicatief
- ⚡ Meterkast
- ⌘ Verdeler vloerverwarming, plaats indicatief
- ⌘ v.v. Vloerverwarming
- ◁ 630 ▷ Circa maat (mm)
- Elektrische radiator



* De levensloopbestendige uitbouw word inclusief tegelwerk en sanitair opgeleverd.
De keuken is exclusief.

BOUWNUMMER 28

VOORGEVEL - ZUIDWEST - OPTIE 107 *
LEVENSLLOOPBESTENDIGE UITBOUW

SCHAAL 1:100




* De levensloopbestendige uitbouw word inclusief tegelwerk en sanitair opgeleverd.
De keuken is exclusief.

BOUWNUMMER 28

ACHTERGEVEL - NOORDOOST - OPTIE 107 *
LEVENSLLOOPBESTENDIGE UITBOUW

SCHAAL 1:100

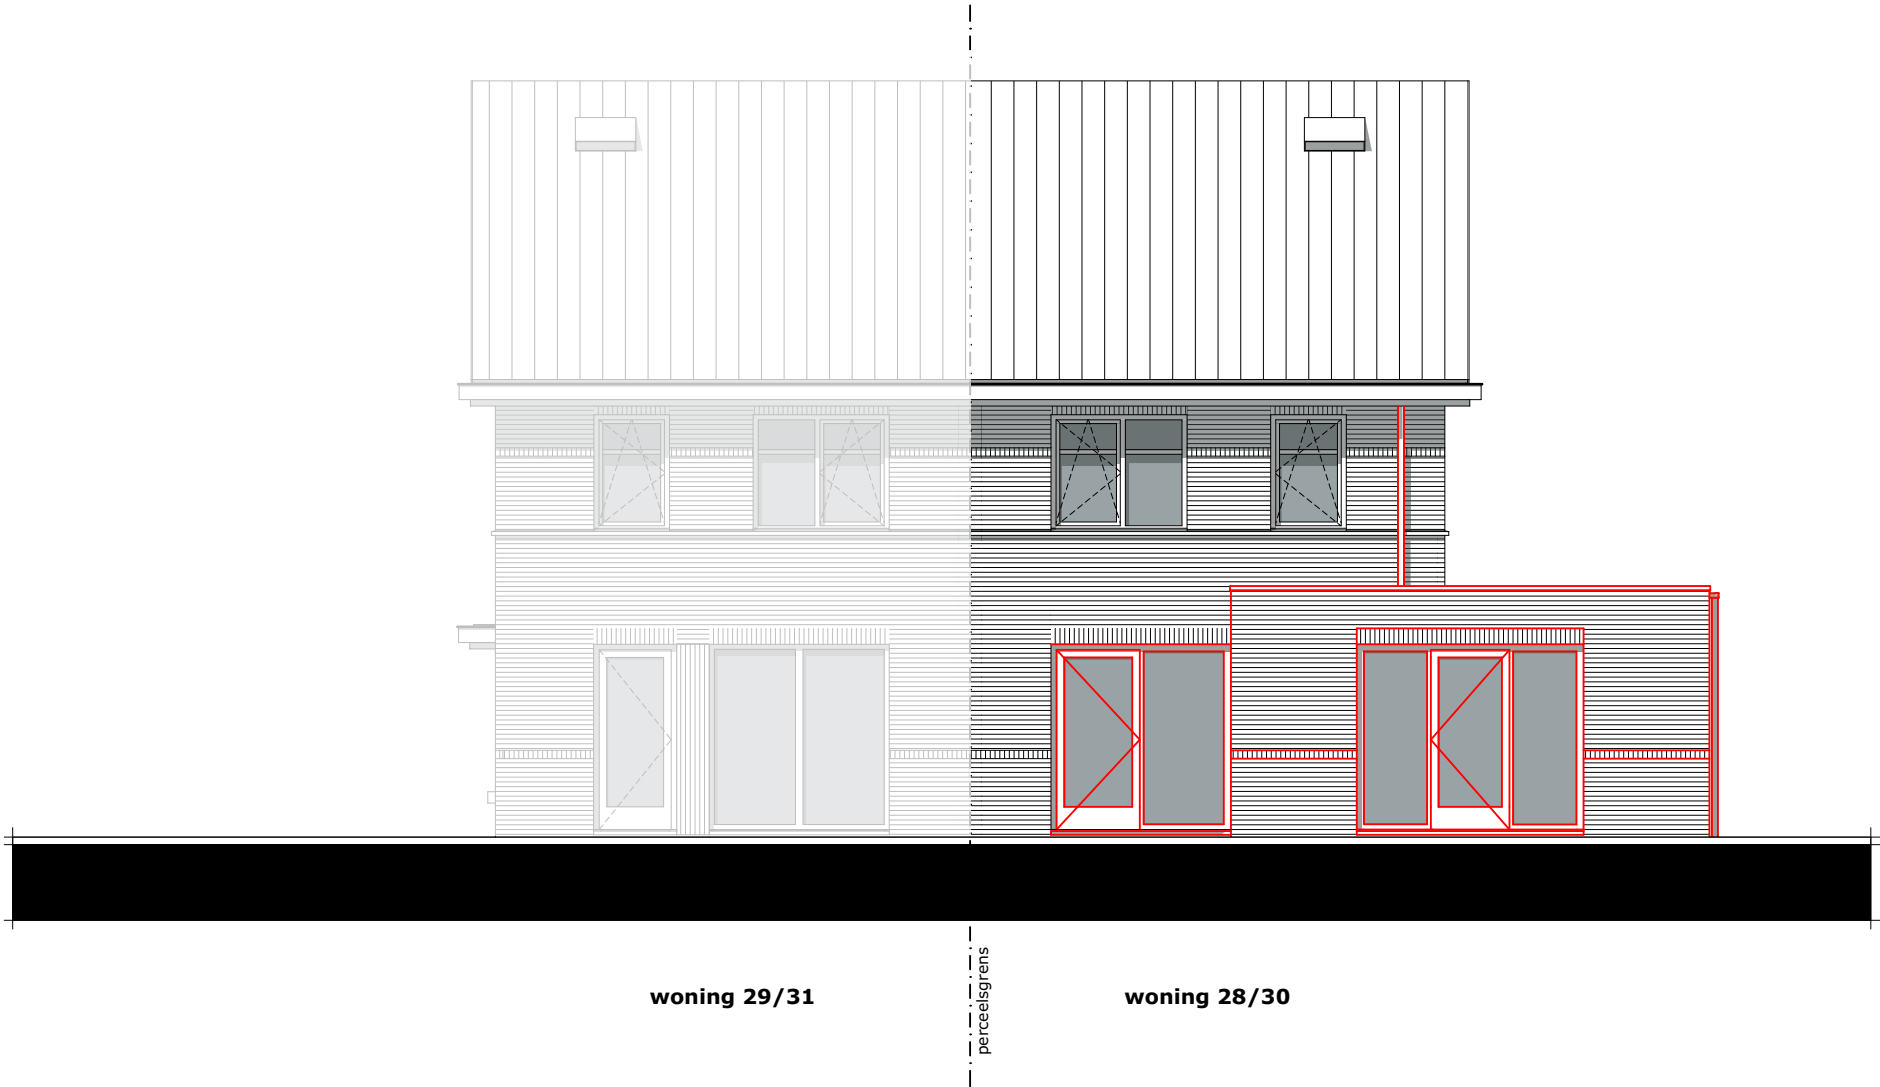


* De levensloopbestendige uitbouw word inclusief tegelwerk en sanitair opgeleverd.
De keuken is exclusief.

BOUWNUMMER 28

ZIJGEVEL - NOORDWEST - OPTIE 107 *
LEVENSLLOOPBESTENDIGE UITBOUW

SCHAAL 1:100

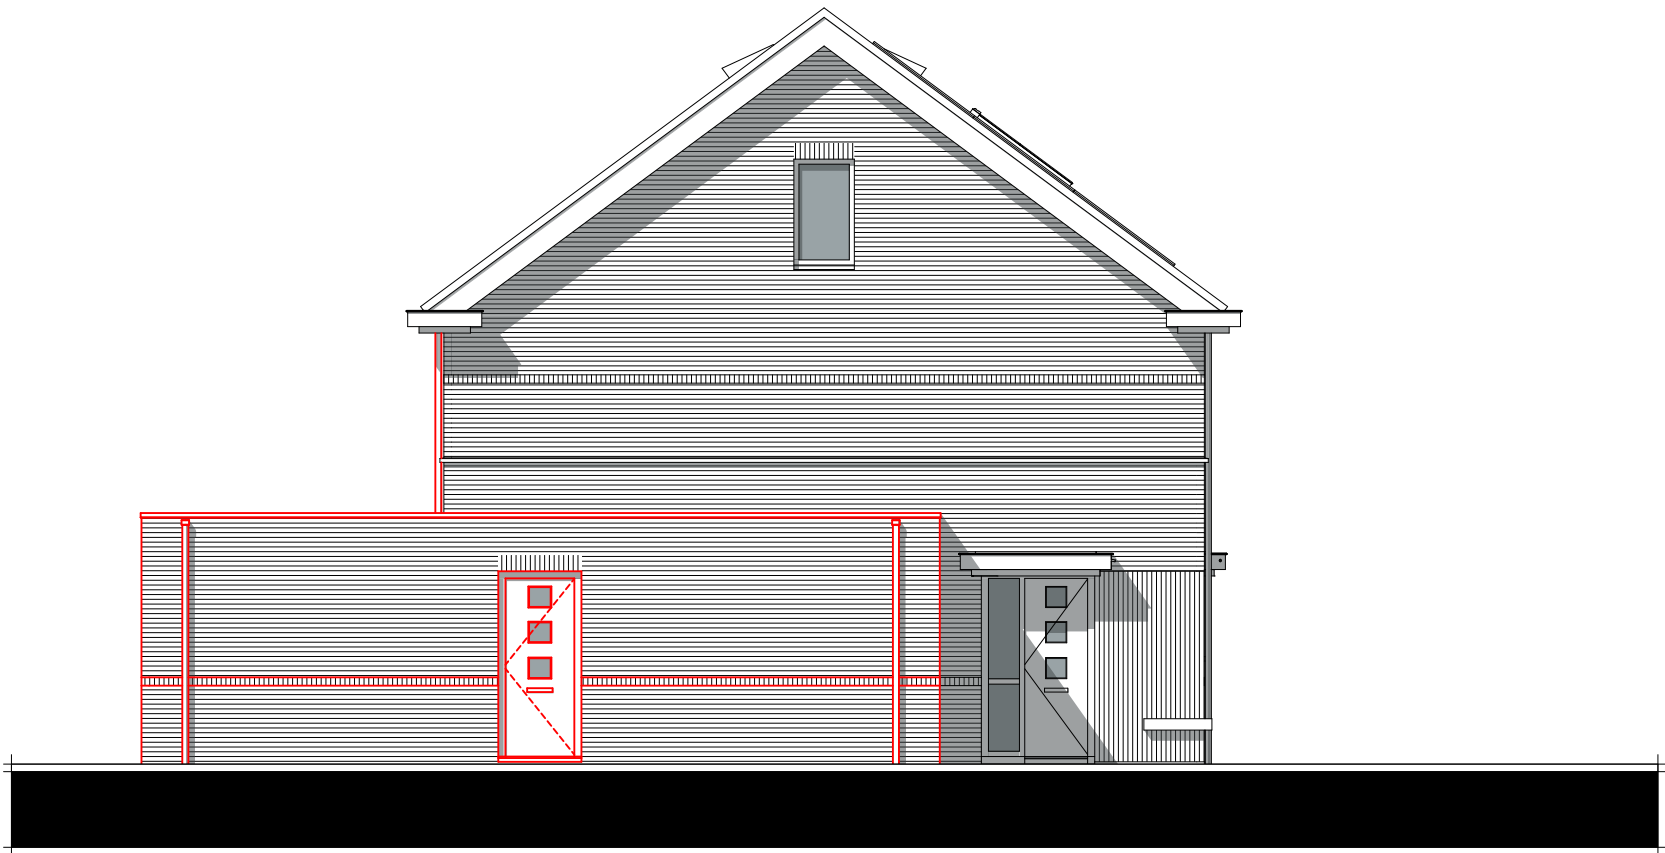



woning 28/30

* De levensloopbestendige uitbouw word inclusief tegelwerk en sanitair opgeleverd.
De keuken is exclusief.

BOUWNUMMER 28

BEGANE GROND/ACHTERGEVEL - OPTIE 107-1 *
LEVENSLLOOPBESTENDIGE UITBOUW - SCHUIFPUI ACHTERGEVEL

SCHAAL 1:100

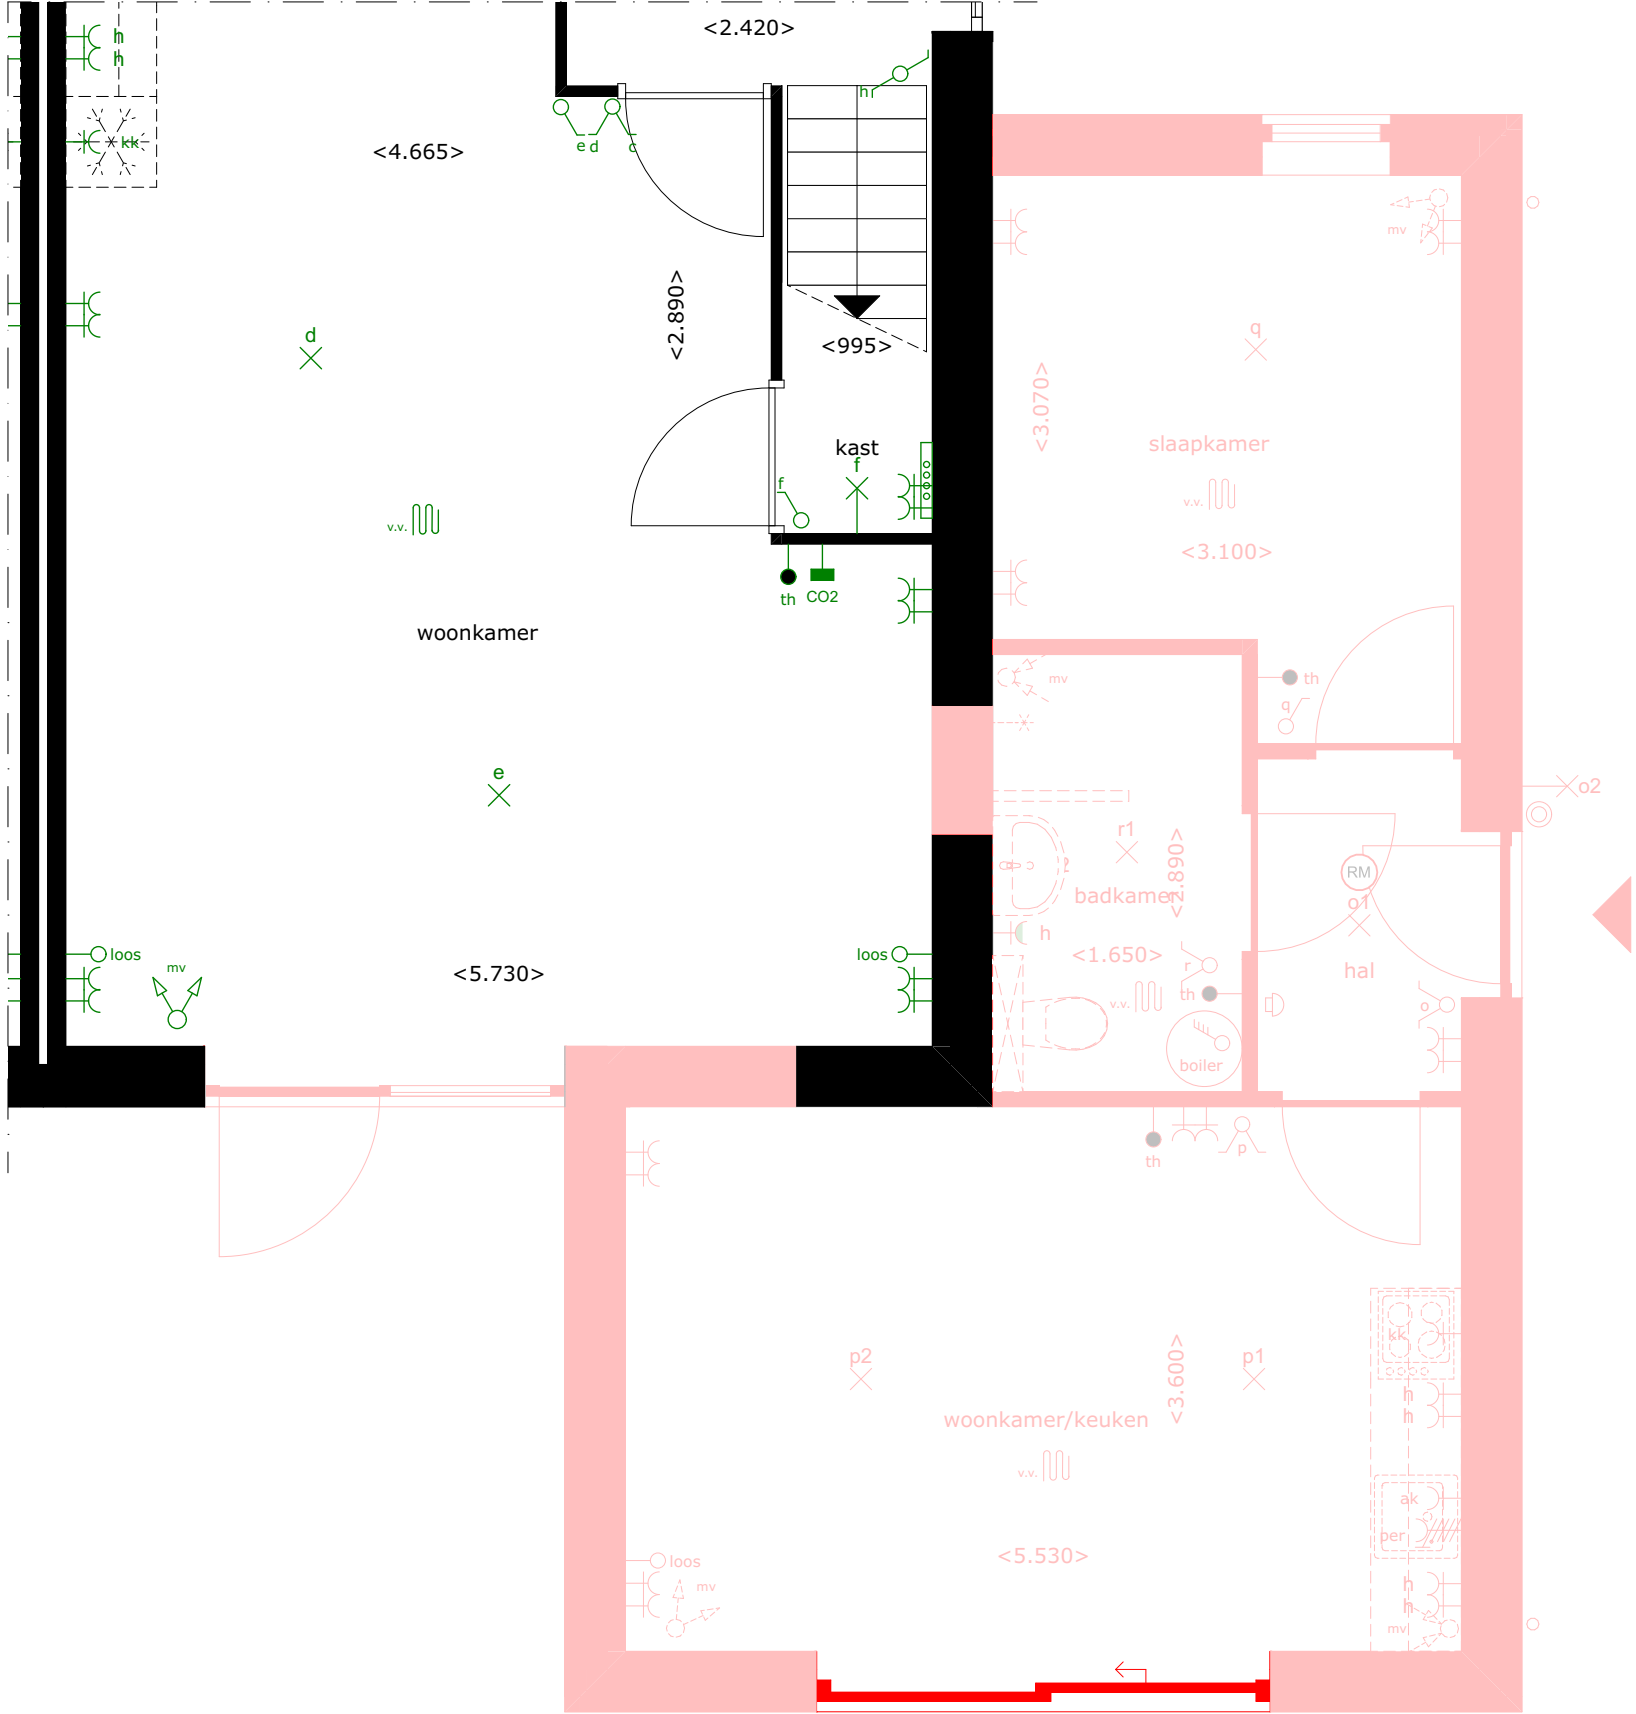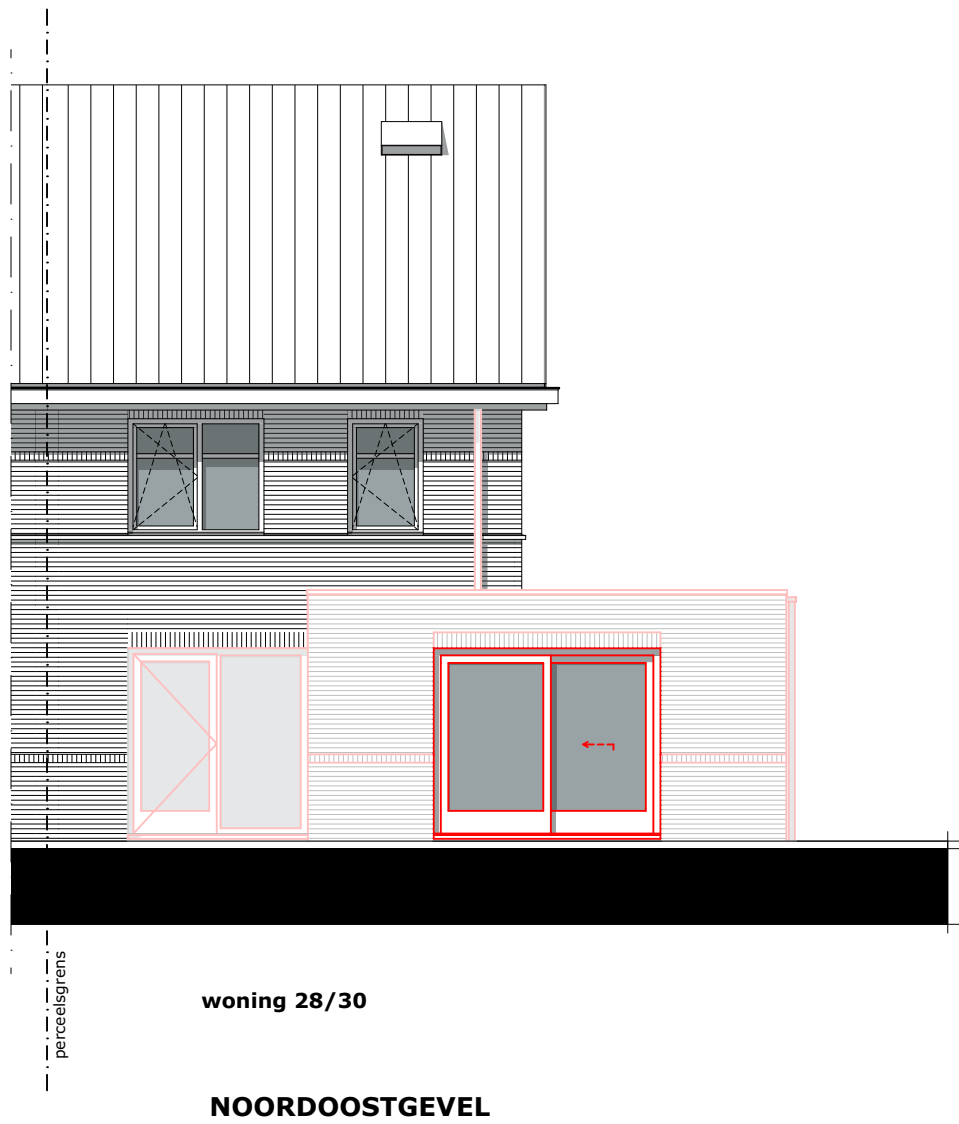


* De levensloopbestendige uitbouw word inclusief tegelwerk en sanitair opgeleverd.
De keuken is exclusief.

* Alleen mogelijk i.c.m. optie 107

BOUWNUMMER 28

BEGANE GROND - OPTIE 107-2 *
LEVENSLLOOPBESTENDIGE UITBOUW
BINNENDEUR NAAR WONING
SCHAAL 1:100

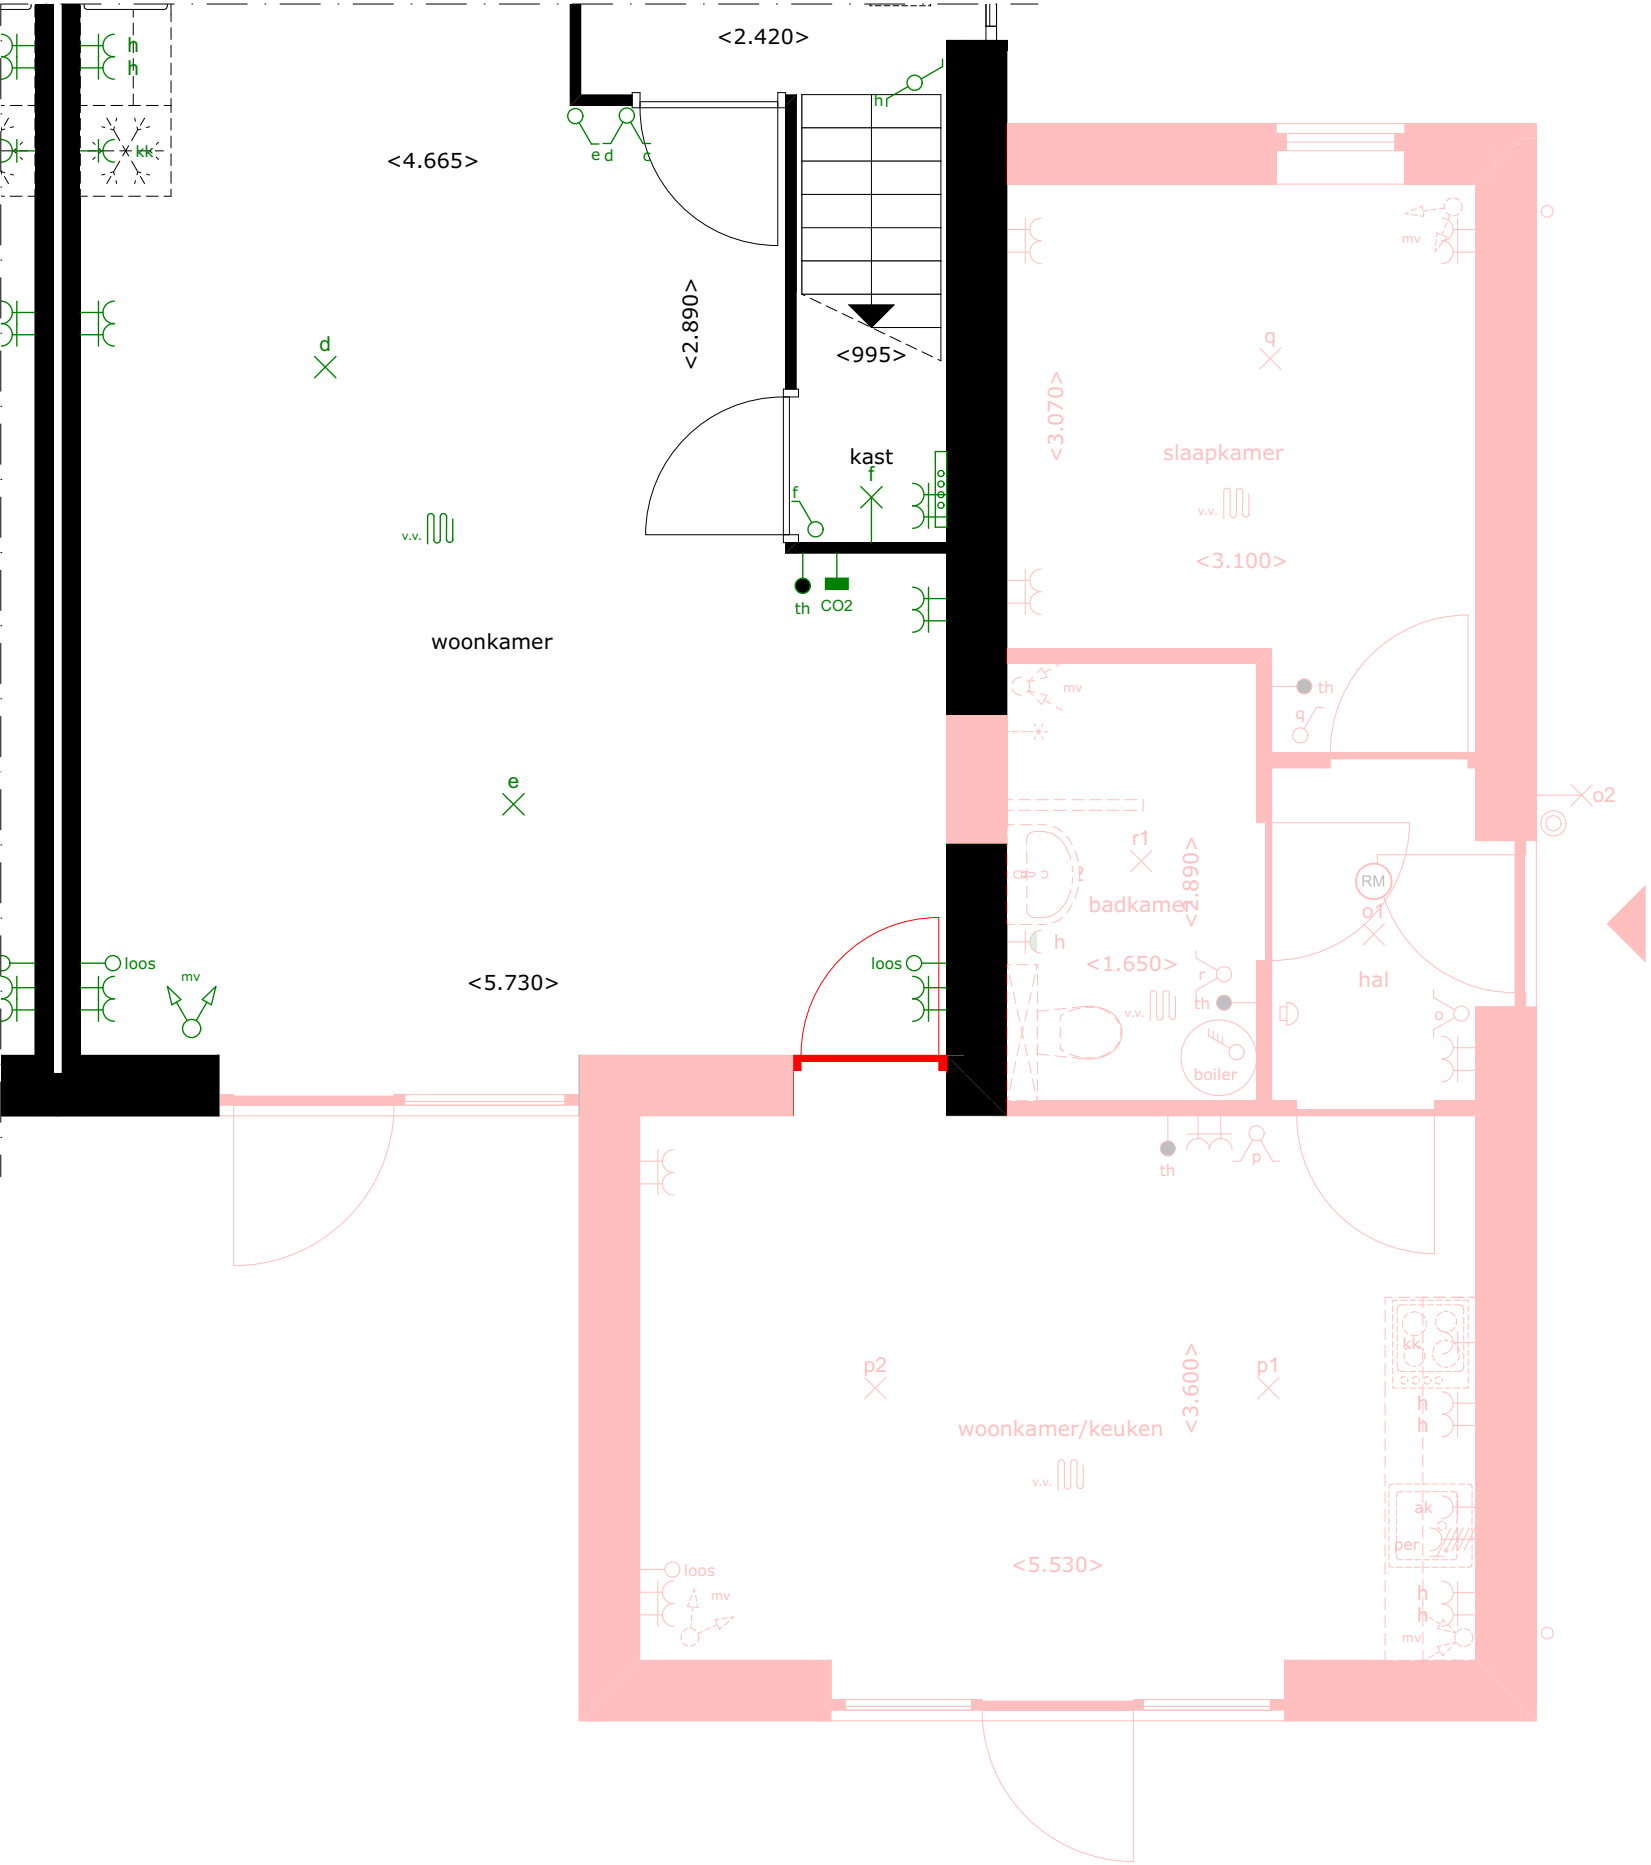

* De levensloopbestendige uitbouw word inclusief tegelwerk en sanitair opgeleverd.
De keuken is exclusief.

* Alleen mogelijk i.c.m. optie 107

BOUWNUMMER 28


BEGANE GROND - OPTIE 108 BERGING (GEÏSOLEERD)

SCHAAL 1:50

LEGENDA

Posities aansluitpunten zijn indicatief,
genoemde maten kunnen wijzigigen t.g.v. verdere uitwerking.


- ⊙ Beldrukker
- ⊖ Schel t.b.v. beldrukker
- ⌘ Wandlichtpunt met aanduiding t.b.v. schakelaar (2.000+ vl.)
- ⌘ Lichtpunt met aanduiding t.b.v. schakelaar
- ⌘ Enkelpolige schakelaar met aanduiding t.b.v. lichtpunt
- ⌘ Serieschakelaar met aanduiding t.b.v. lichtpunt
- ⌘ Wisselschakelaar met aanduiding t.b.v. lichtpunt
- ⌘ Schakelaar in combinatie met een wandcontactdoos
- ⌘ (h) Wandcontactdoos dubbel geaard (300+ vl.) / (h=1200+ vl.)
- ⌘ / (h) Wandcontactdoos enkel geaard (300+ vl.) / (h=1200+ vl.)
- ⌘ (h) Wandcontactdoos dubbel geaard spatwaterdicht opbouw (300+ vl.) / (h=1200+ vl.)
- ⌘ kk Wandcontactdoos enkel geaard t.b.v. koelkast (50+ vl.)
- ⌘ per Perilex wandcontactdoos (2 fase) t.b.v. kookplaat (50+ vl.)
- ⌘ ak Wandcontactdoos enkel geaard t.b.v. afzuigkap (2.350+ vl.)
- ⌘ wm Wandcontactdoos enkel geaard t.b.v. wasmachine
- ⌘ wd Wandcontactdoos enkel geaard t.b.v. wasdroger
- D Data
- th Thermostaat bedraad
- mv Meganische ventilatie bedraad
- loos Leiding onbedraad
- mv Toevoerpunt mechanische ventilatie in plafond, plaats indicatief
- mv Afvoerpunt mechanische ventilatie in plafond, plaats indicatief
- ⚡ Meterkast
- ⌘ Verdeler vloerverwarming, plaats indicatief
- ⌘ v.v. Vloerverwarming
- ◁ 630 ▷ Circa maat (mm)
- ⌘ Elektrische radiator

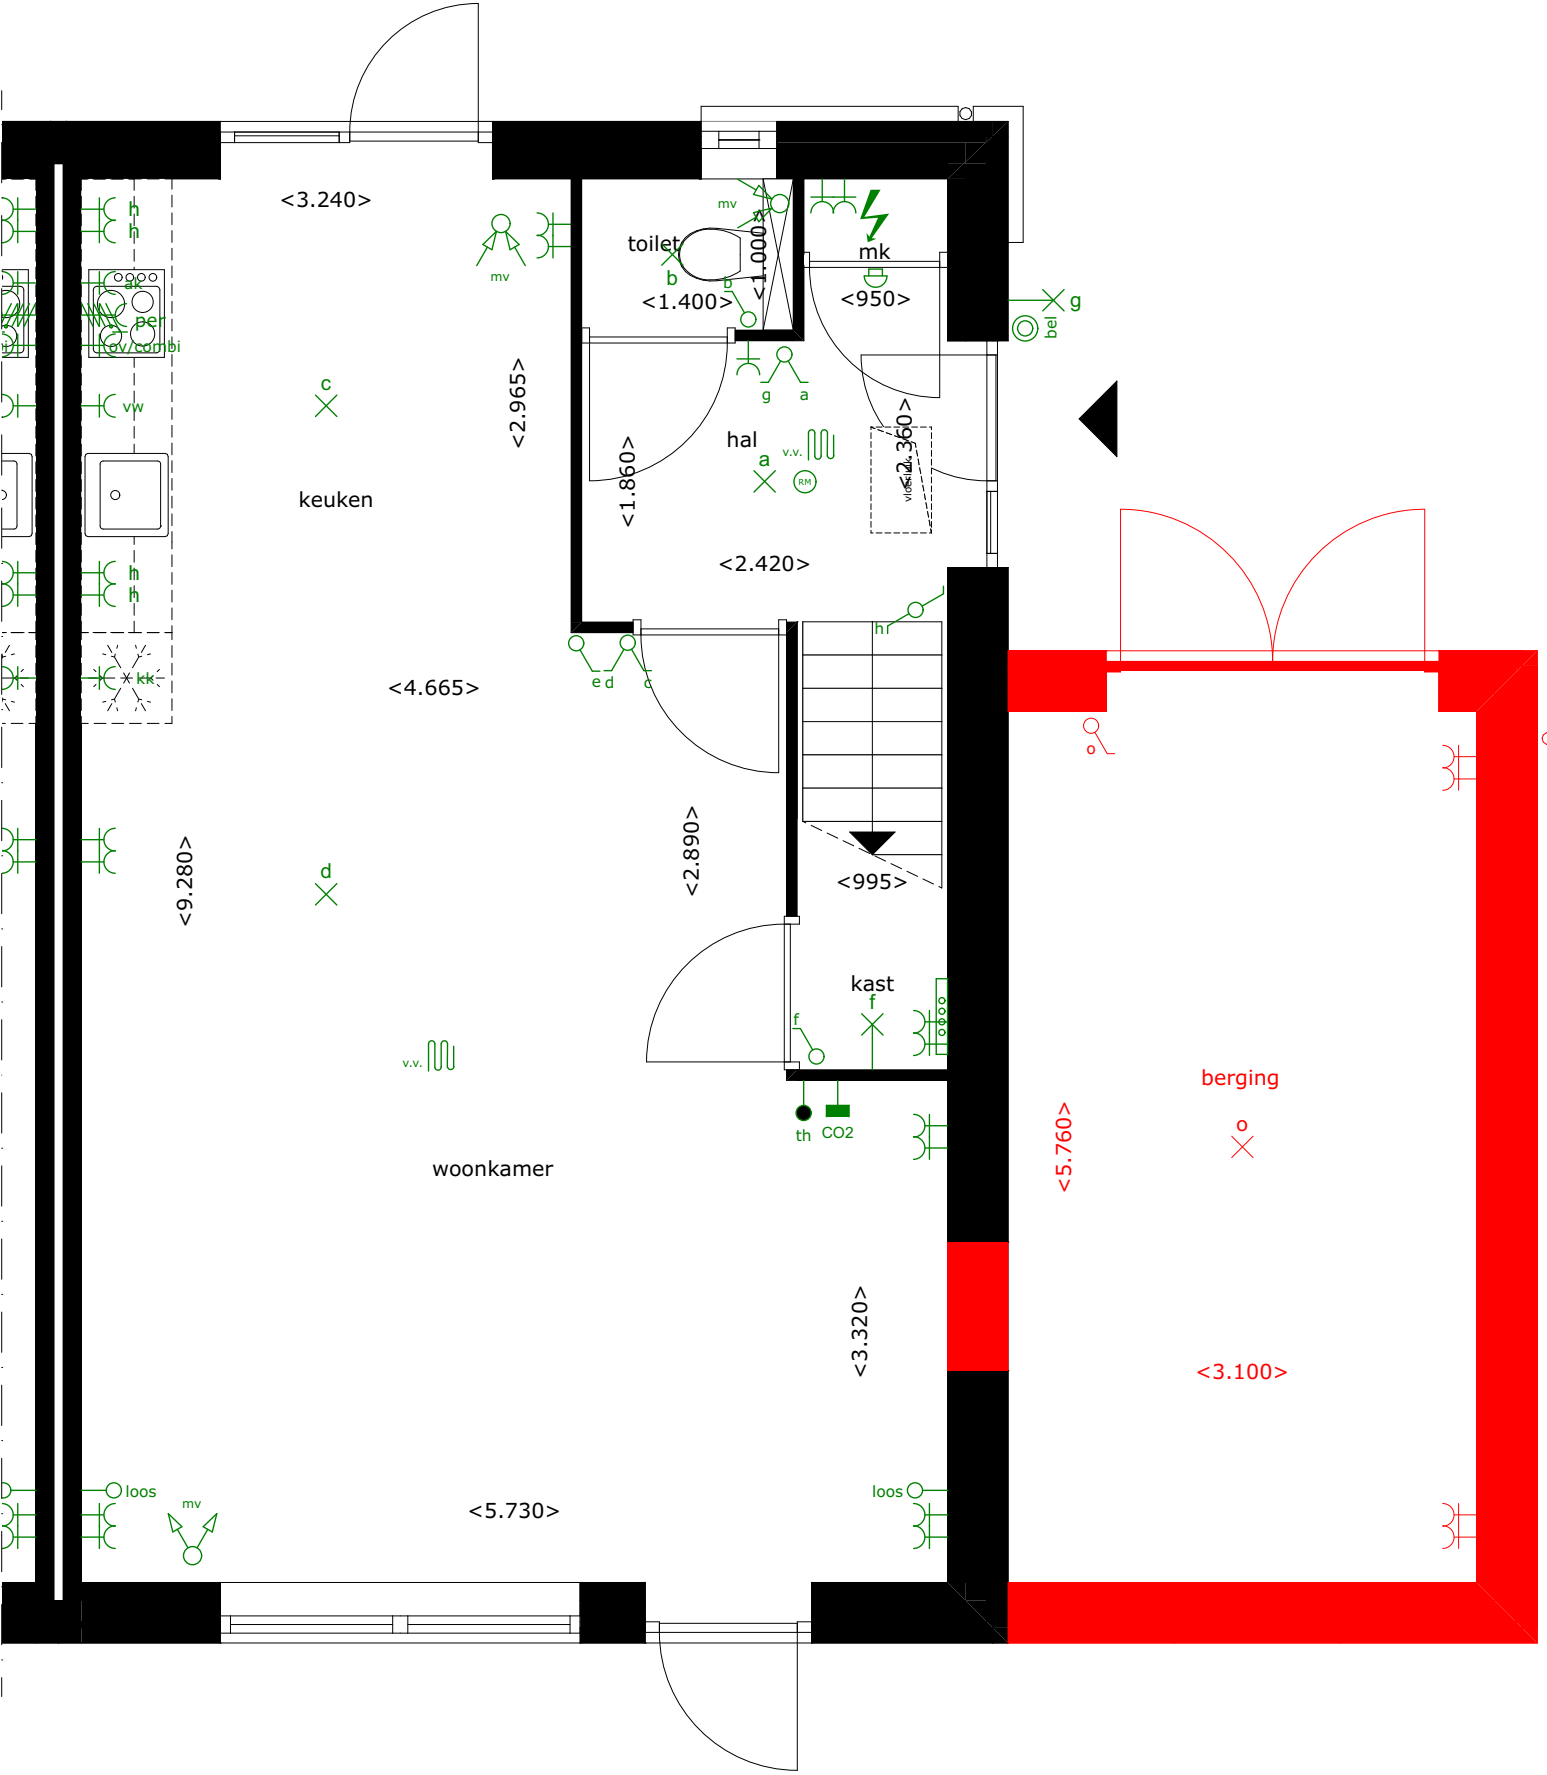

BOUWNUMMER 28

VOORGEVEL - ZUIDWEST - OPTIE 108
BERGING (GEÏSOLEERD)

SCHAAL 1:100

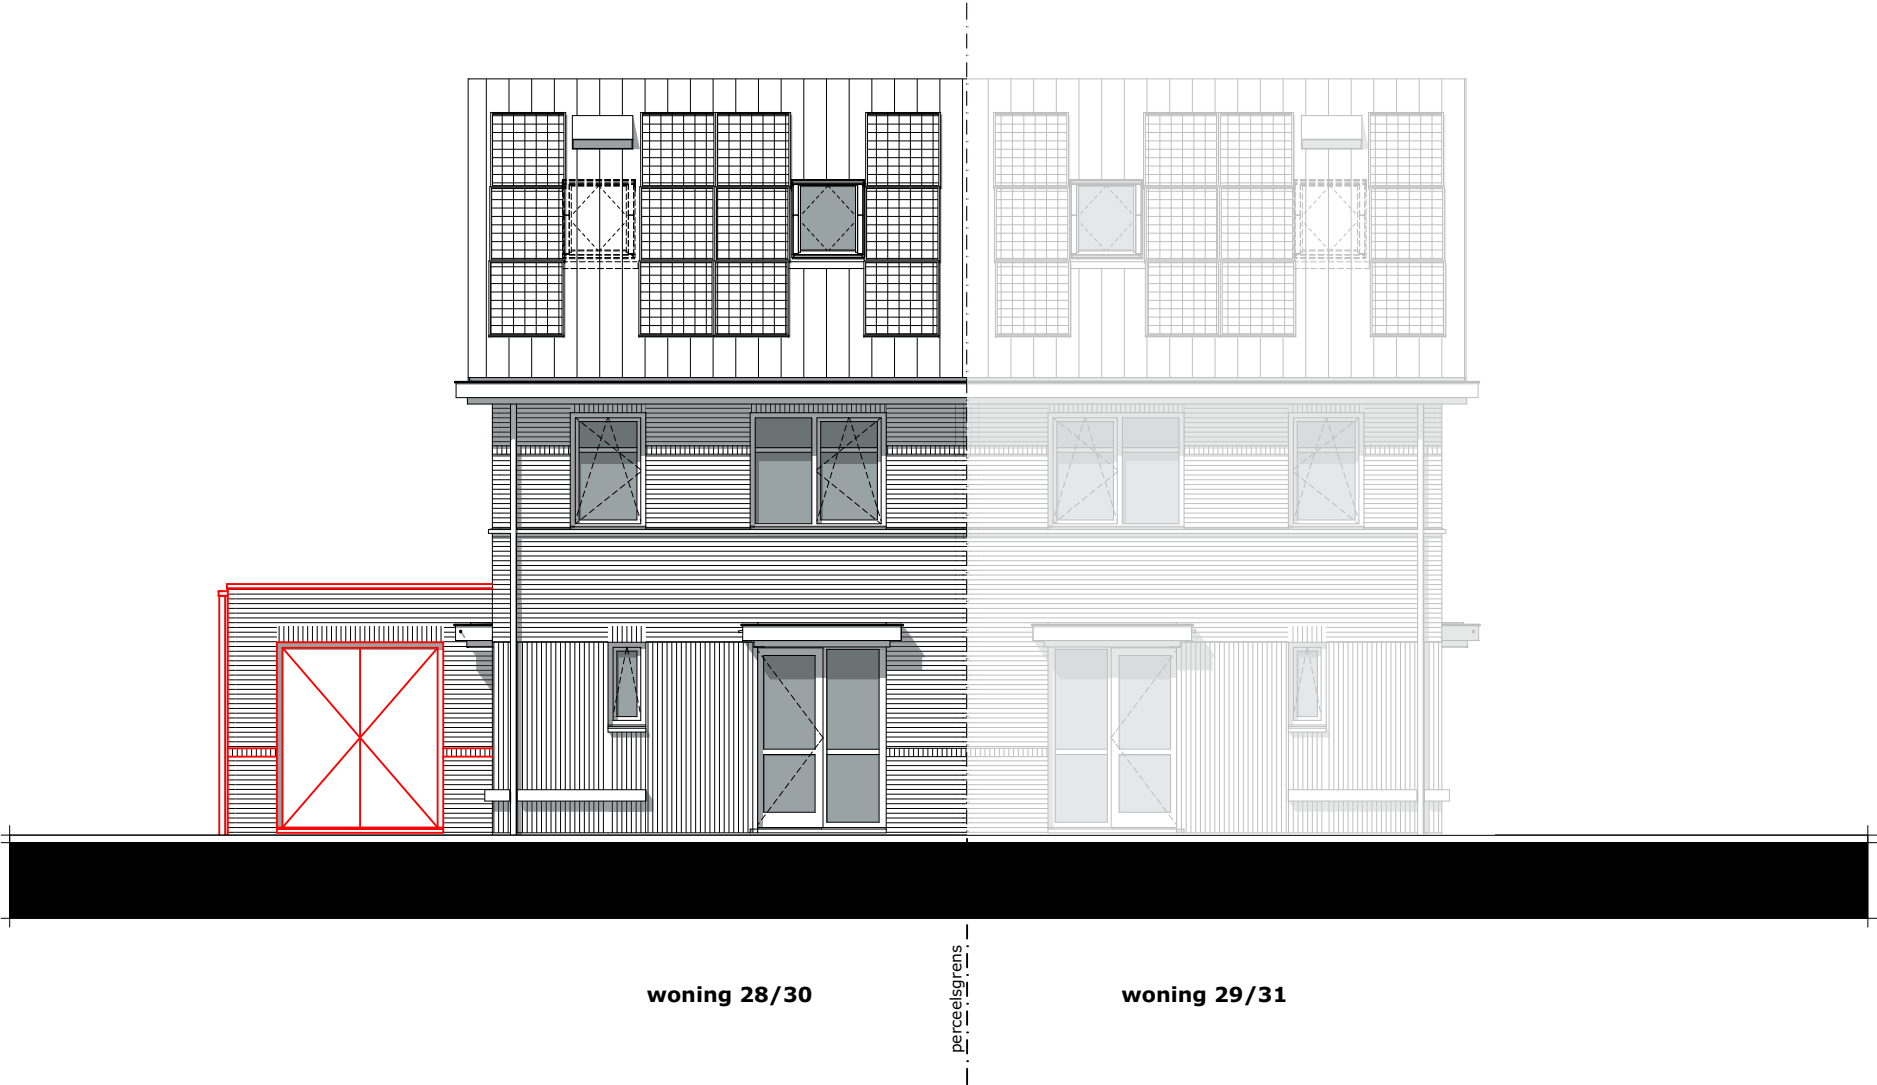

BOUWNUMMER 28

ACHTERGEVEL - NOORDOOST - OPTIE 108
BERGING (GEÏSOLEERD)


SCHAAL 1:100



BOUWNUMMER 28

ZIJGEVEL - NOORDWEST - OPTIE 108
BERGING (GEÏSOLEERD)

SCHAAL 1:100

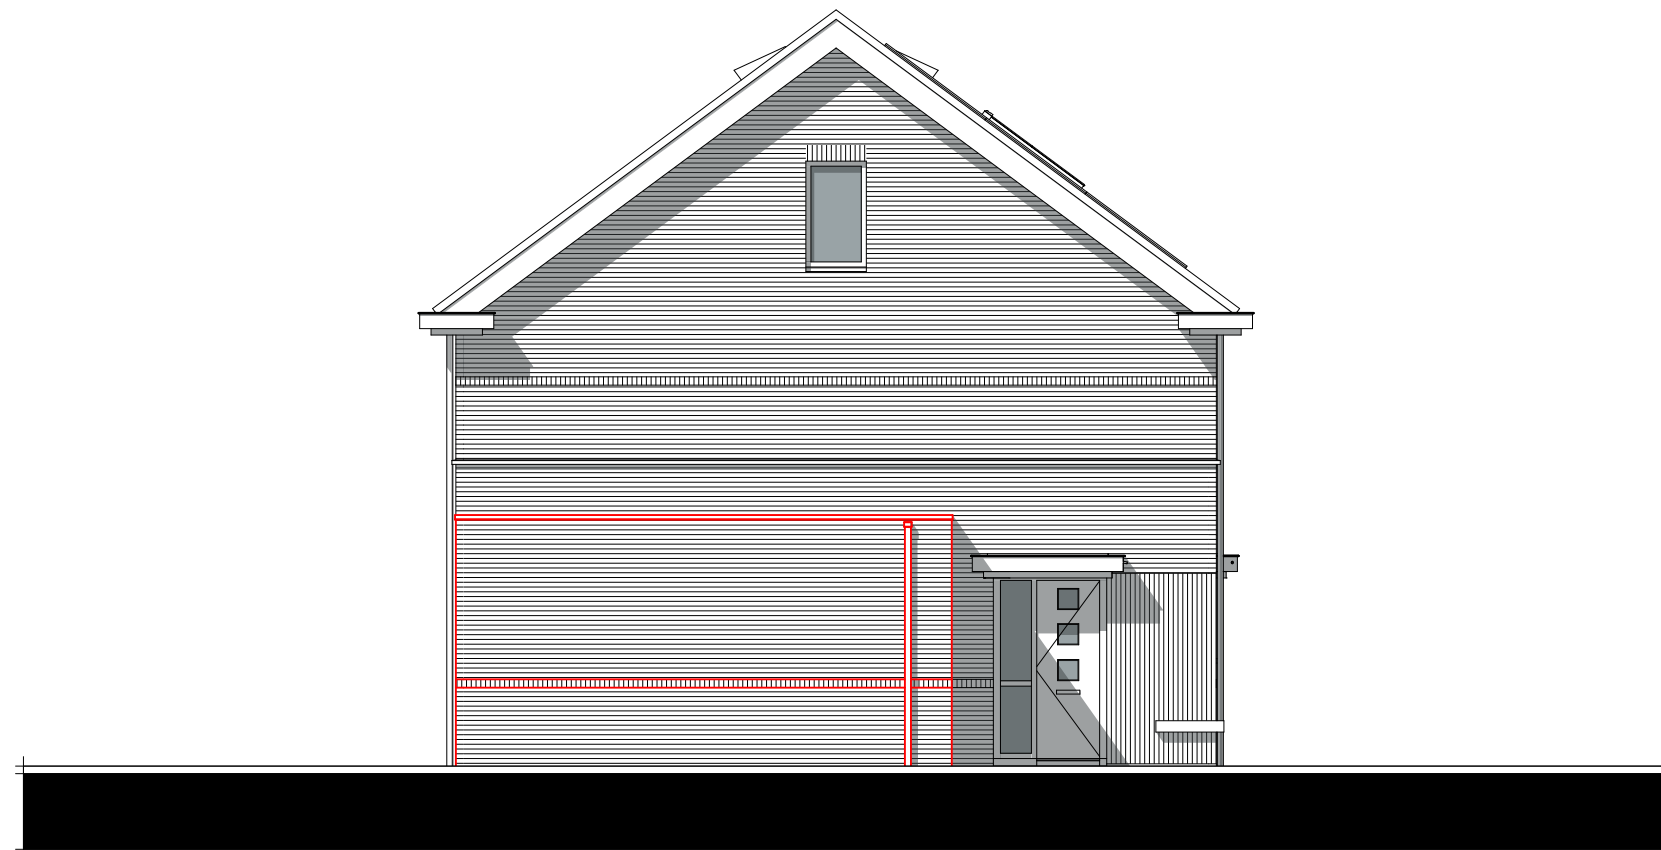

woning 28/30

BOUWNUMMER 28

BEGANE GROND - OPTIE 109 *
BERGING + UITBOUW 1.20 METER


SCHAAL 1:50

LEGENDA

Posities aansluitpunten zijn indicatief,
genoemde maten kunnen wijzigigen t.g.v. verdere uitwerking.

- ⊙ Beldrukker
- ⊖ Schel t.b.v. beldrukker
- ⌘ Wandlichtpunt met aanduiding t.b.v. schakelaar (2.000+ vl.)
- ⌘ Lichtpunt met aanduiding t.b.v. schakelaar
- ⌘ Enkelpolige schakelaar met aanduiding t.b.v. lichtpunt
- ⌘ Serieschakelaar met aanduiding t.b.v. lichtpunt
- ⌘ Wisselschakelaar met aanduiding t.b.v. lichtpunt
- ⌘ Schakelaar in combinatie met een wandcontactdoos
- ⌘ (h) Wandcontactdoos dubbel geaard (300+ vl.) / (h=1200+ vl.)
- ⌘ / (h) Wandcontactdoos enkel geaard (300+ vl.) / (h=1200+ vl.)
- ⌘ (h) Wandcontactdoos dubbel geaard spatwaterdicht opbouw (300+ vl.) / (h=1200+ vl.)
- ⌘ kk Wandcontactdoos enkel geaard t.b.v. koelkast (50+ vl.)
- ⌘ per Perilex wandcontactdoos (2 fase) t.b.v. kookplaat (50+ vl.)
- ⌘ ak Wandcontactdoos enkel geaard t.b.v. afzuigkap (2.350+ vl.)
- ⌘ wm Wandcontactdoos enkel geaard t.b.v. wasmachine
- ⌘ wd Wandcontactdoos enkel geaard t.b.v. wasdroger
- D Data
- th Thermostaat bedraad
- mv Meganische ventilatie bedraad
- loos Leiding onbedraad
- mv Toevoerpunt mechanische ventilatie in plafond, plaats indicatief
- mv Afvoerpunt mechanische ventilatie in plafond, plaats indicatief
- ⚡ Meterkast
- ⌘ Verdeler vloerverwarming, plaats indicatief
- ⌘ v.v. Vloerverwarming
- ◁ 630 ▷ Circa maat (mm)
- ⌘ Elektrische radiator

* Alleen mogelijk i.c.m. optie 102 en 108

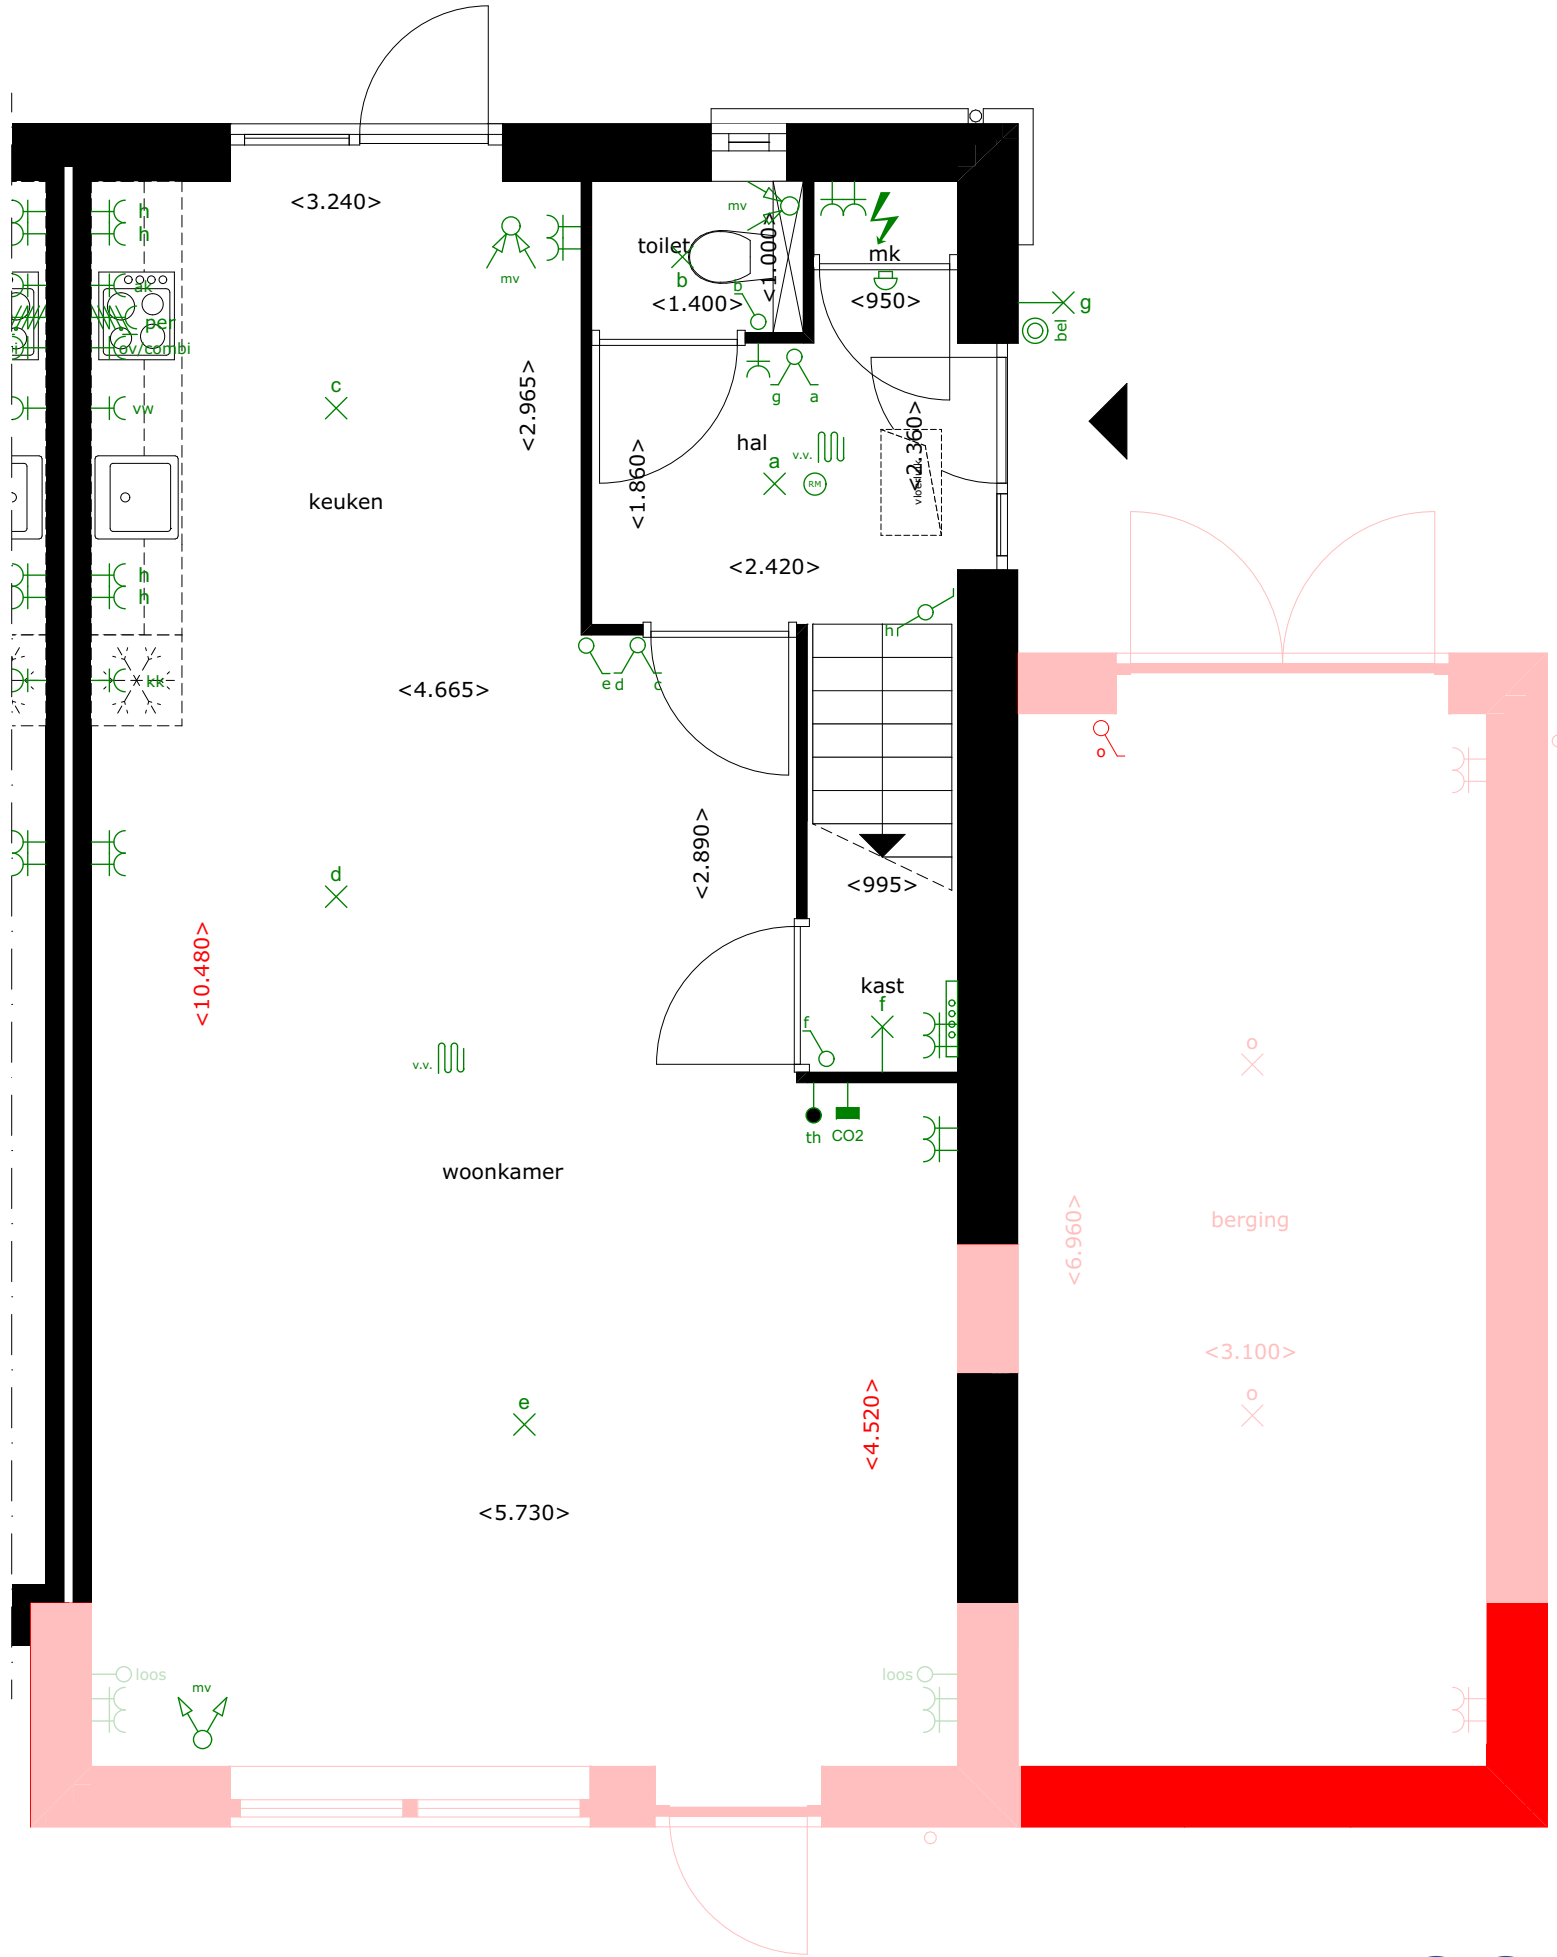

BOUWNUMMER 28

VOORGEVEL - ZUIDWEST - OPTIE 109 *
BERGING + UITBOUW 1.20 METER

SCHAAL 1:100




* Alleen mogelijk i.c.m. optie 102 en 108

BOUWNUMMER 28

ACHTERGEVEL - NOORDOOST - OPTIE 109 *
BERGING + UITBOUW 1.20 METER

SCHAAL 1:100

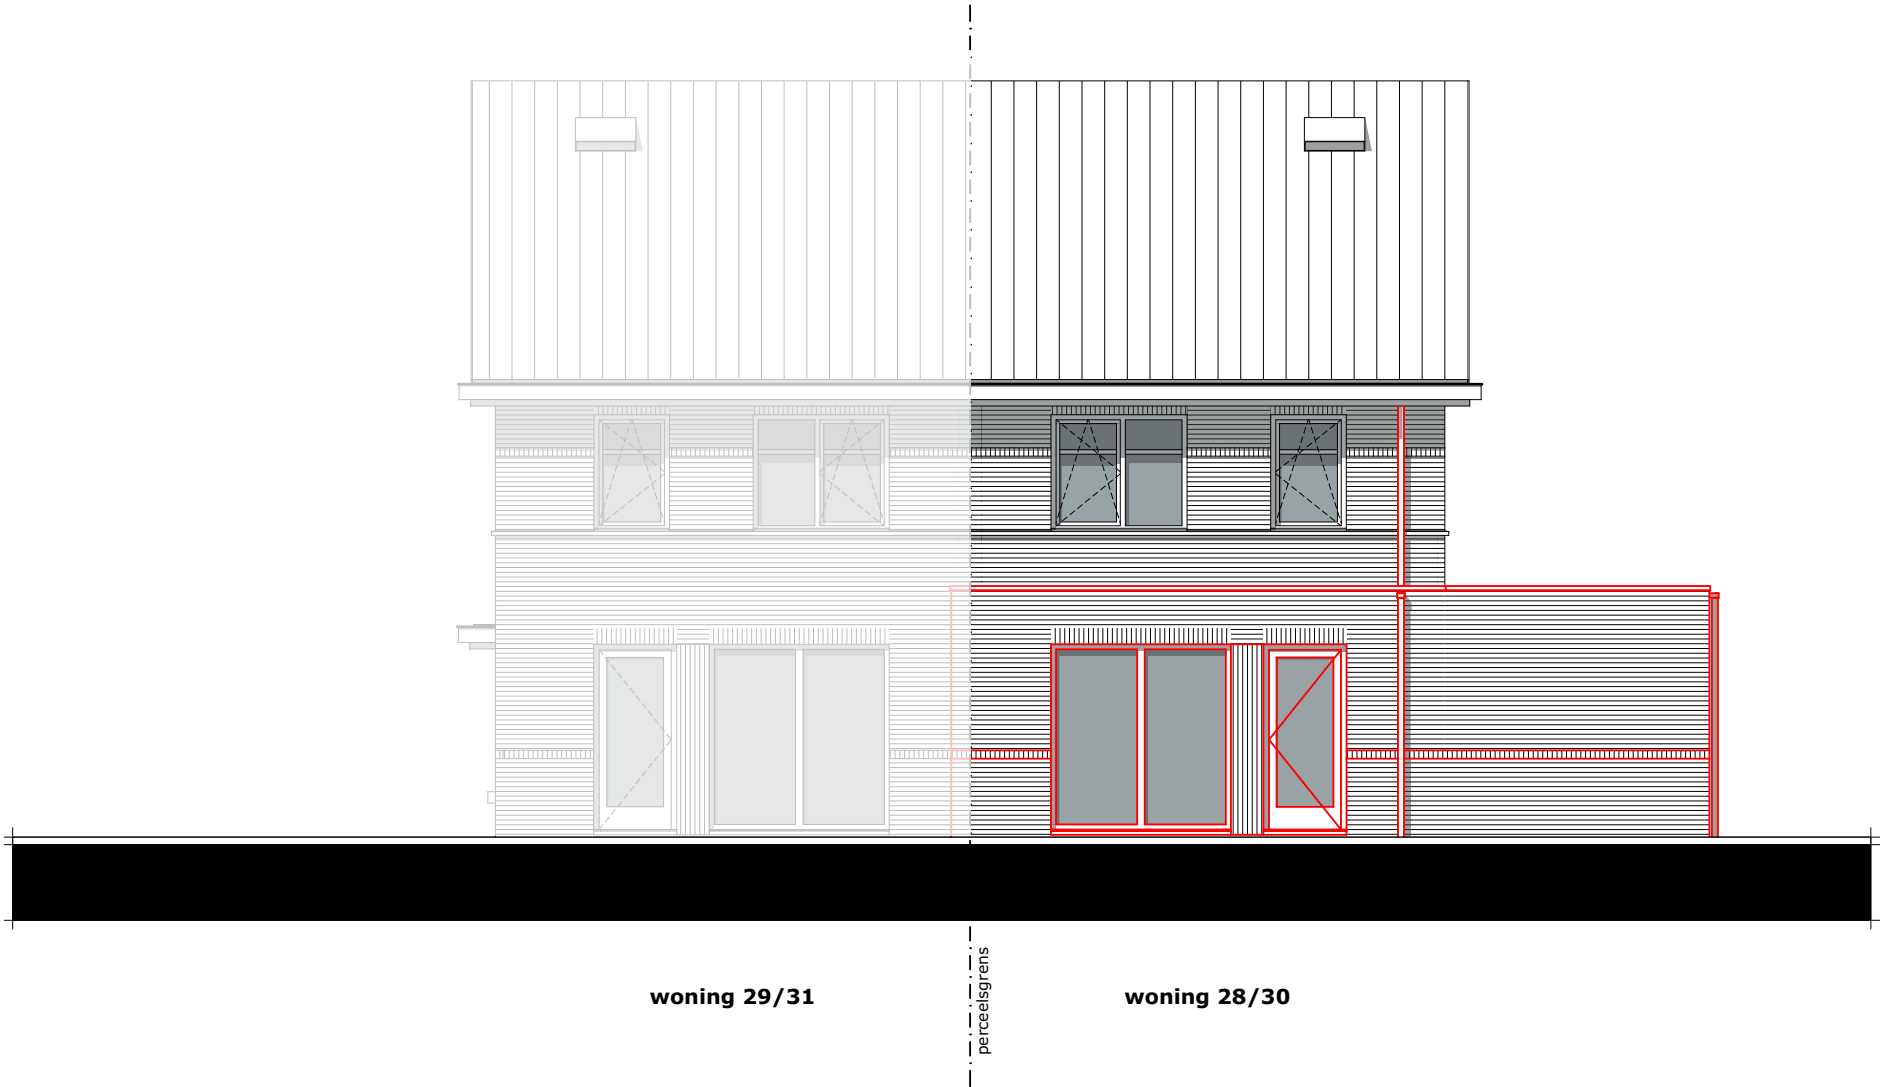


* Alleen mogelijk i.c.m. optie 102 en 108

BOUWNUMMER 28

ZIJGEVEL - NOORDWEST - OPTIE 109 *
BERGING + UITBOUW 1.20 METER

SCHAAL 1:100

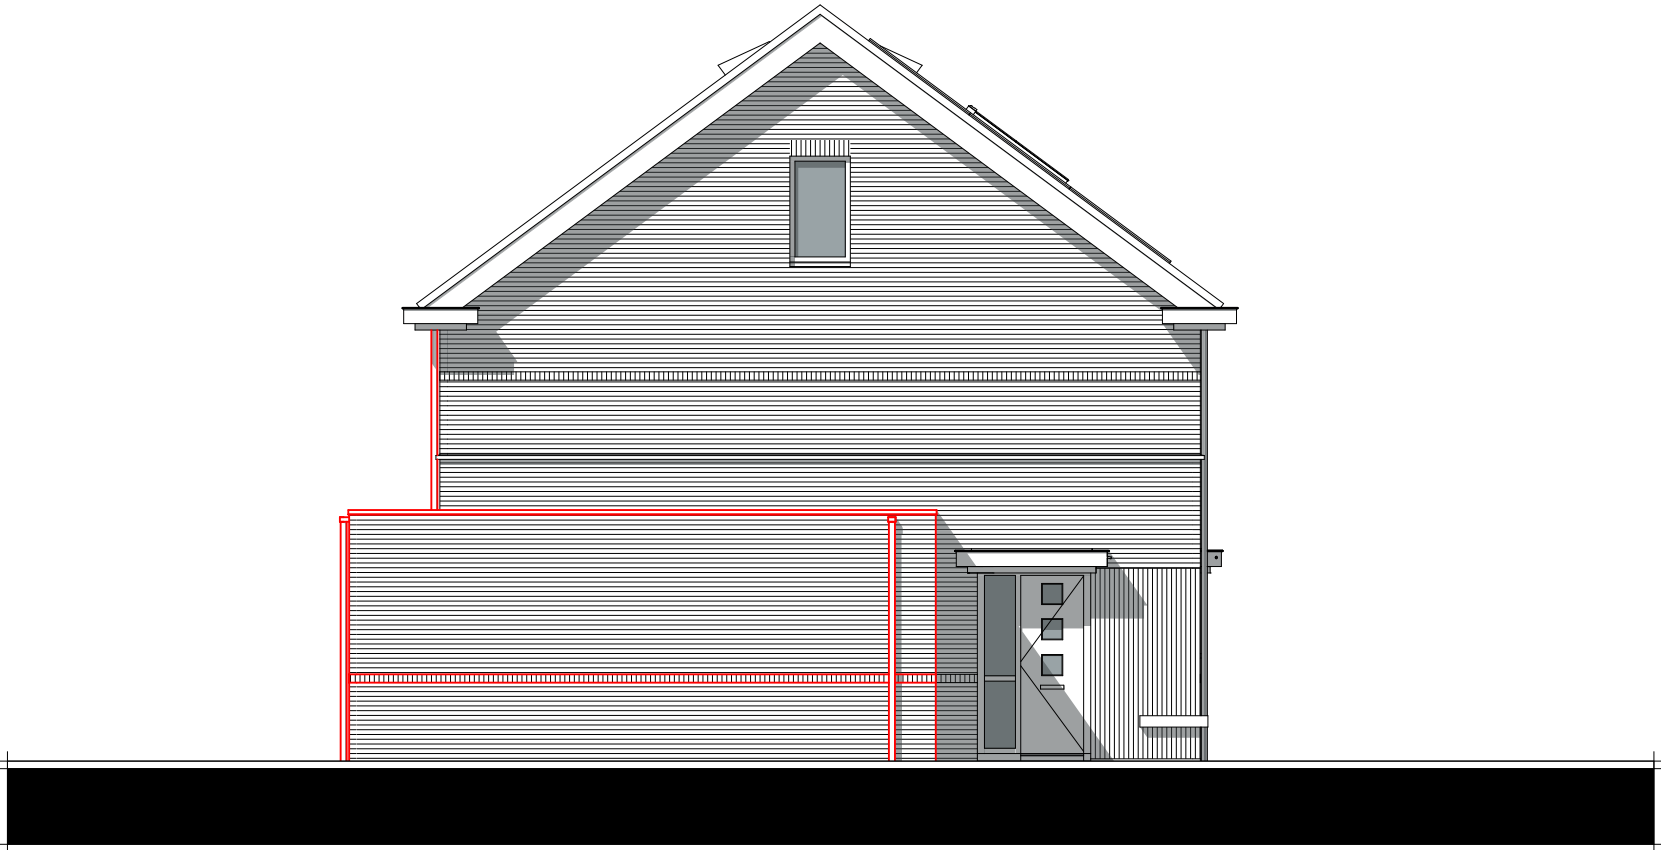

woning 28/30

* Alleen mogelijk i.c.m. optie 102 en 108

BOUWNUMMER 28

BEGANE GROND - OPTIE 110 *
BERGING + UITBOUW 2.40 METER


SCHAAL 1:50

LEGENDA

Posities aansluitpunten zijn indicatief,
genoemde maten kunnen wijzigigen t.g.v. verdere uitwerking.

- ⊙ Beldrukker
- ⊖ Schel t.b.v. beldrukker
- ⌘ Wandlichtpunt met aanduiding t.b.v. schakelaar (2.000+ vl.)
- ⌘ Lichtpunt met aanduiding t.b.v. schakelaar
- ⌘ Enkelpolige schakelaar met aanduiding t.b.v. lichtpunt
- ⌘ Serieschakelaar met aanduiding t.b.v. lichtpunt
- ⌘ Wisselschakelaar met aanduiding t.b.v. lichtpunt
- ⌘ Schakelaar in combinatie met een wandcontactdoos
- ⌘ (h) Wandcontactdoos dubbel geaard (300+ vl.) / (h=1200+ vl.)
- ⌘ / (h) Wandcontactdoos enkel geaard (300+ vl.) / (h=1200+ vl.)
- ⌘ (h) Wandcontactdoos dubbel geaard spatwaterdicht opbouw (300+ vl.) / (h=1200+ vl.)
- ⌘ kk Wandcontactdoos enkel geaard t.b.v. koelkast (50+ vl.)
- ⌘ per Perilex wandcontactdoos (2 fase) t.b.v. kookplaat (50+ vl.)
- ⌘ ak Wandcontactdoos enkel geaard t.b.v. afzuigkap (2.350+ vl.)
- ⌘ wm Wandcontactdoos enkel geaard t.b.v. wasmachine
- ⌘ wd Wandcontactdoos enkel geaard t.b.v. wasdroger
- D Data
- th Thermostaat bedraad
- mv Meganische ventilatie bedraad
- loos Leiding onbedraad
- mv Toevoerpunt mechanische ventilatie in plafond, plaats indicatief
- mv Afvoerpunt mechanische ventilatie in plafond, plaats indicatief
- ⚡ Meterkast
- ⌘ Verdeler vloerverwarming, plaats indicatief
- ⌘ v.v. Vloerverwarming
- ◁ 630 ▷ Circa maat (mm)
- ⌘ Elektrische radiator

* Alleen mogelijk i.c.m. optie 105 en 108

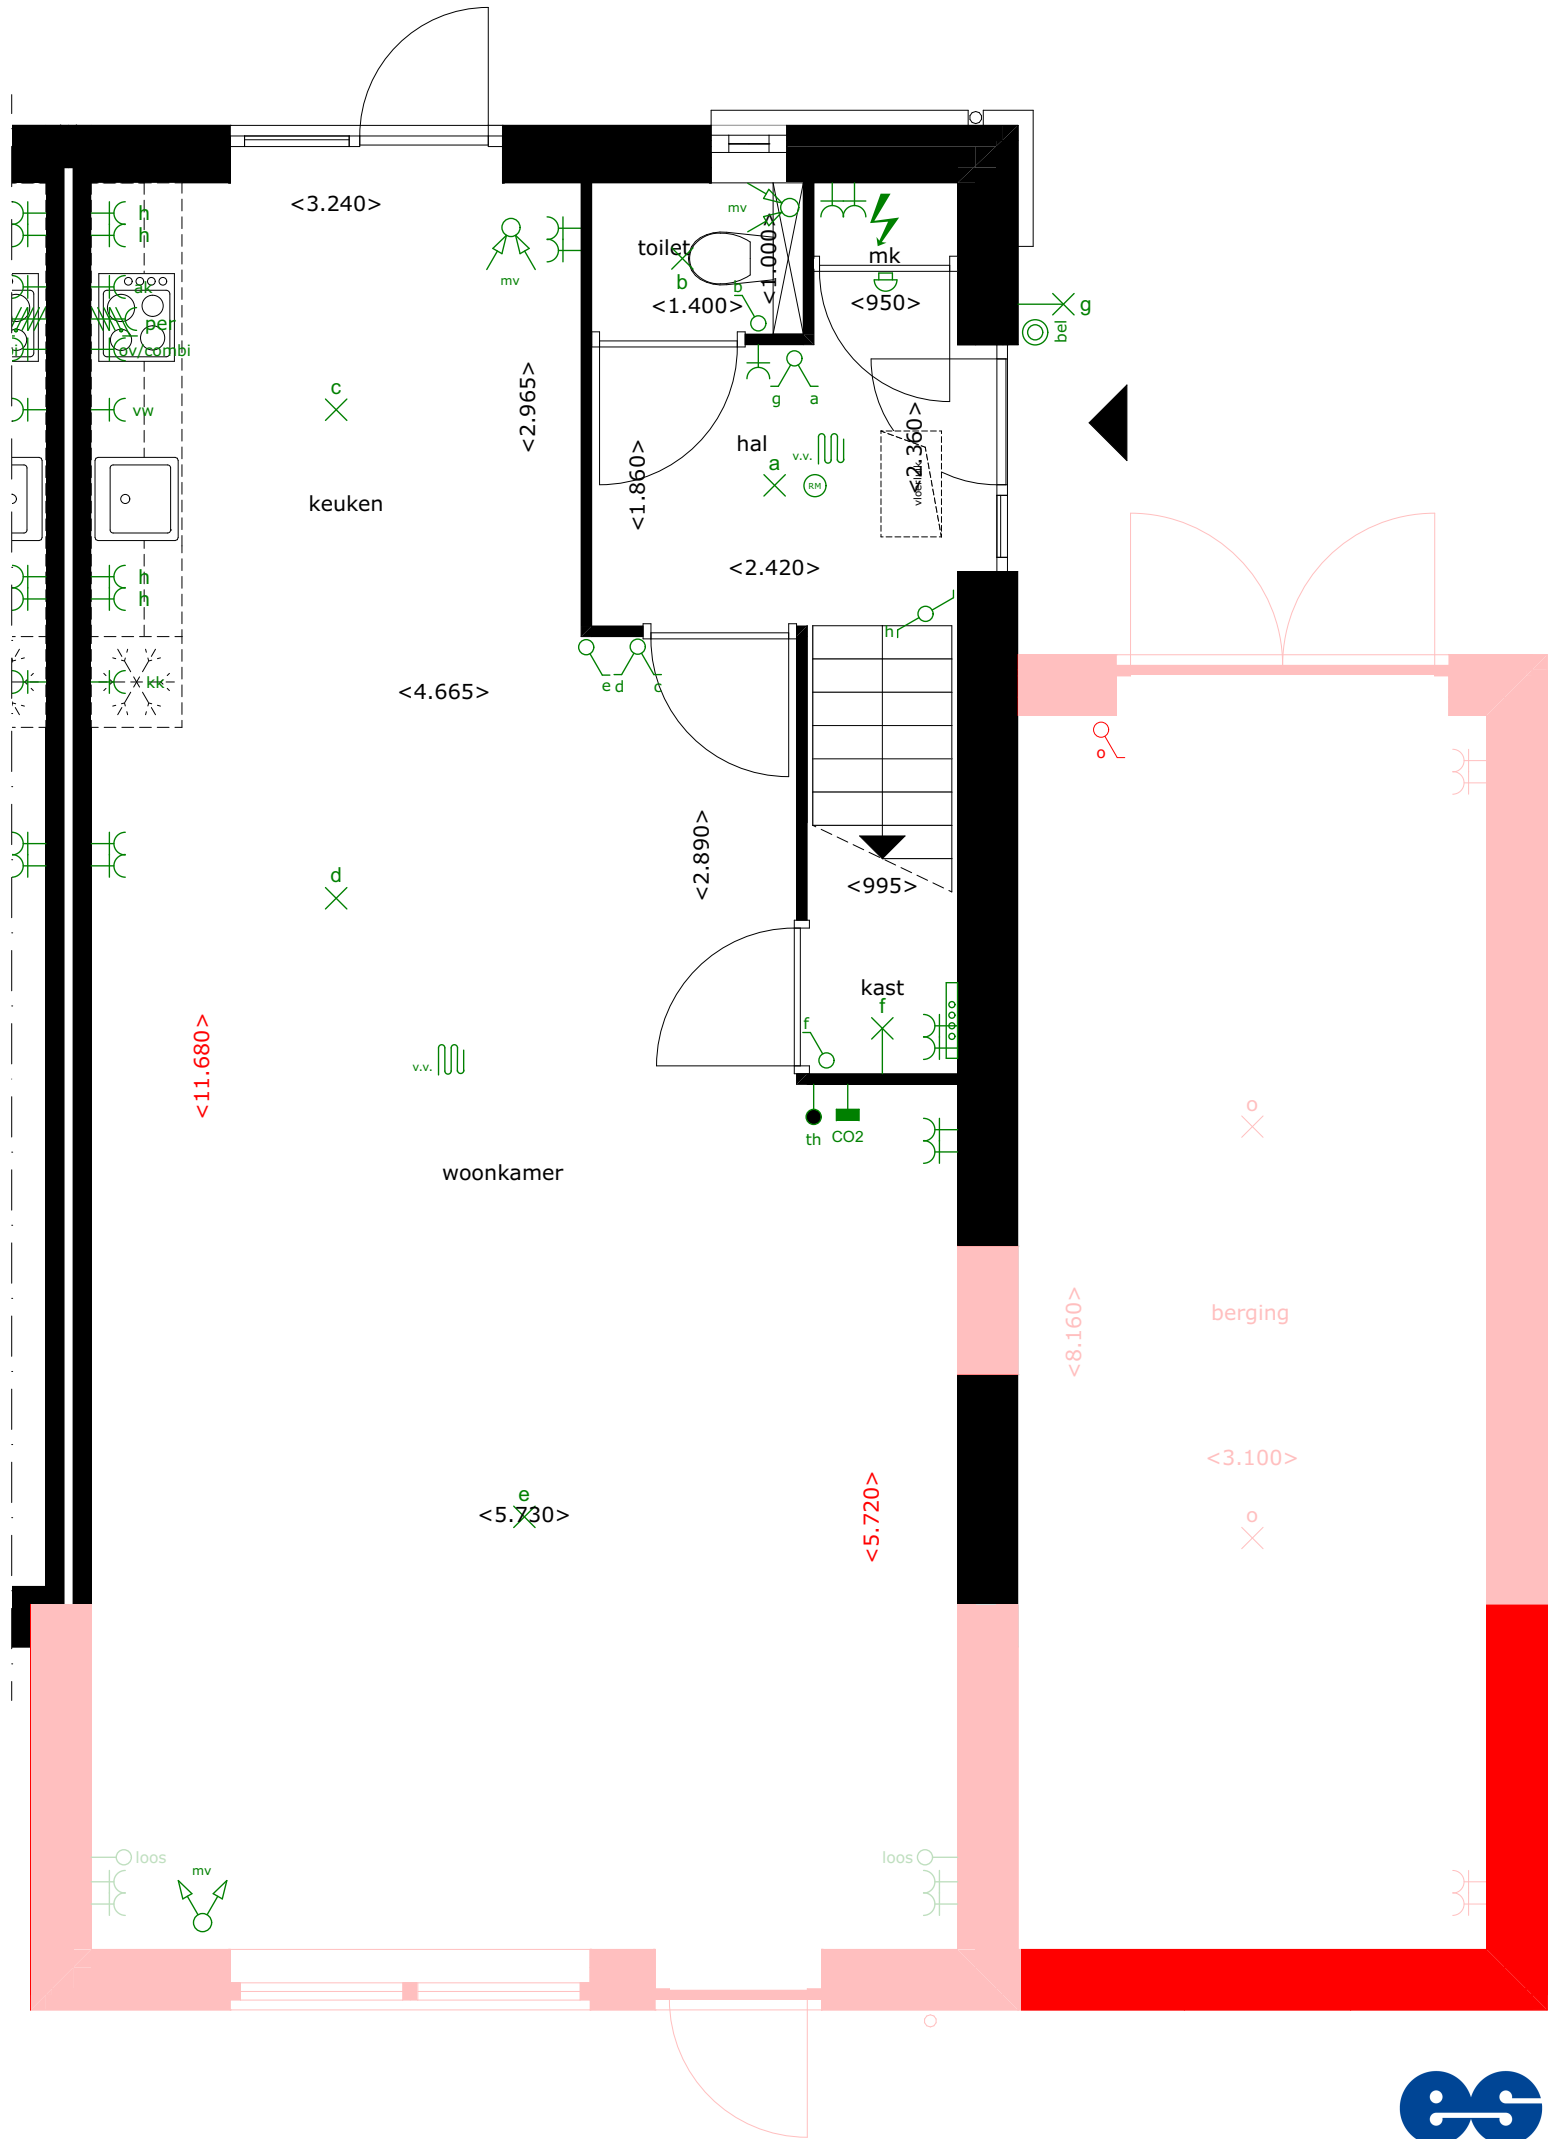

BOUWNUMMER 28

VOORGEVEL - ZUIDWEST - OPTIE 110 *
BERGING + UITBOUW 2.40 METER

SCHAAL 1:100




* Alleen mogelijk i.c.m. optie 105 en 108

BOUWNUMMER 28

ACHTERGEVEL - NOORDOOST - OPTIE 110 *
BERGING + UITBOUW 2.40 METER

SCHAAL 1:100

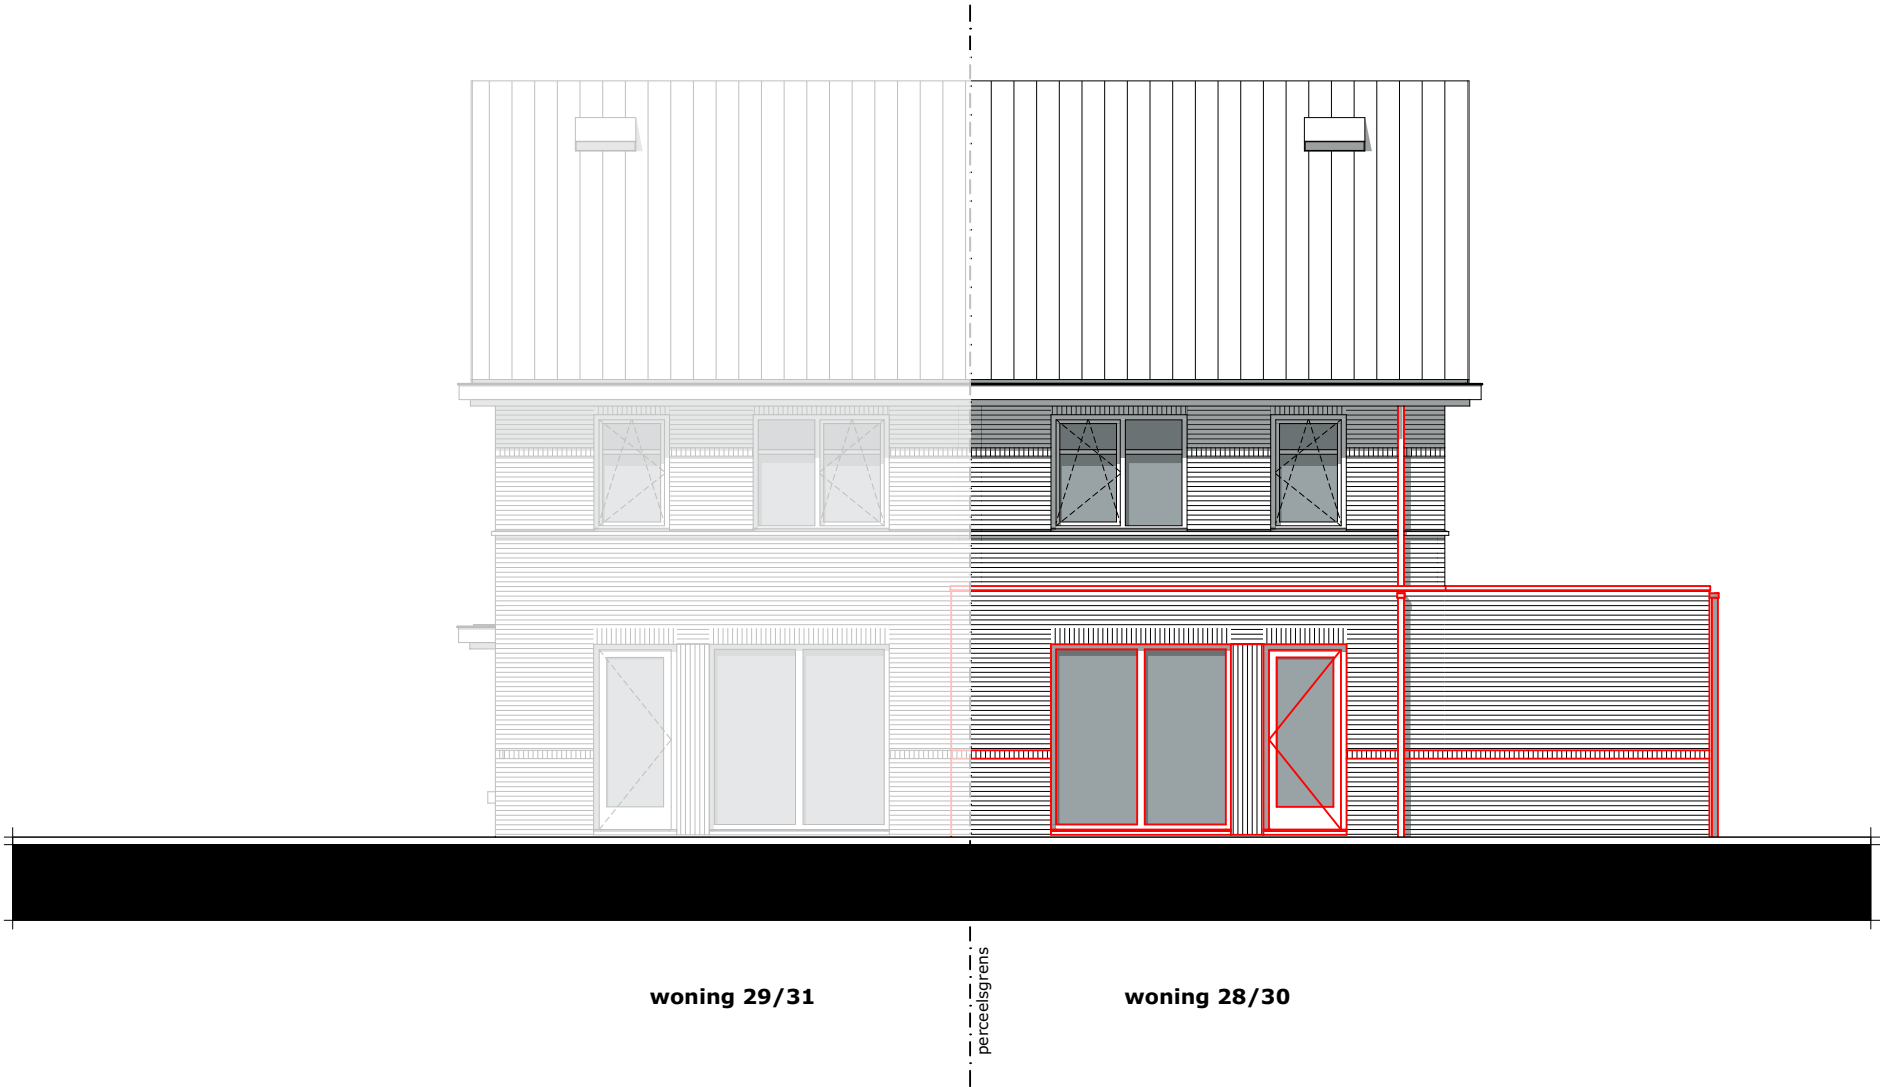


* Alleen mogelijk i.c.m. optie 105 en 108

BOUWNUMMER 28

ZIJGEVEL - NOORDWEST - OPTIE 110 *
BERGING + UITBOUW 2.40 METER

SCHAAL 1:100

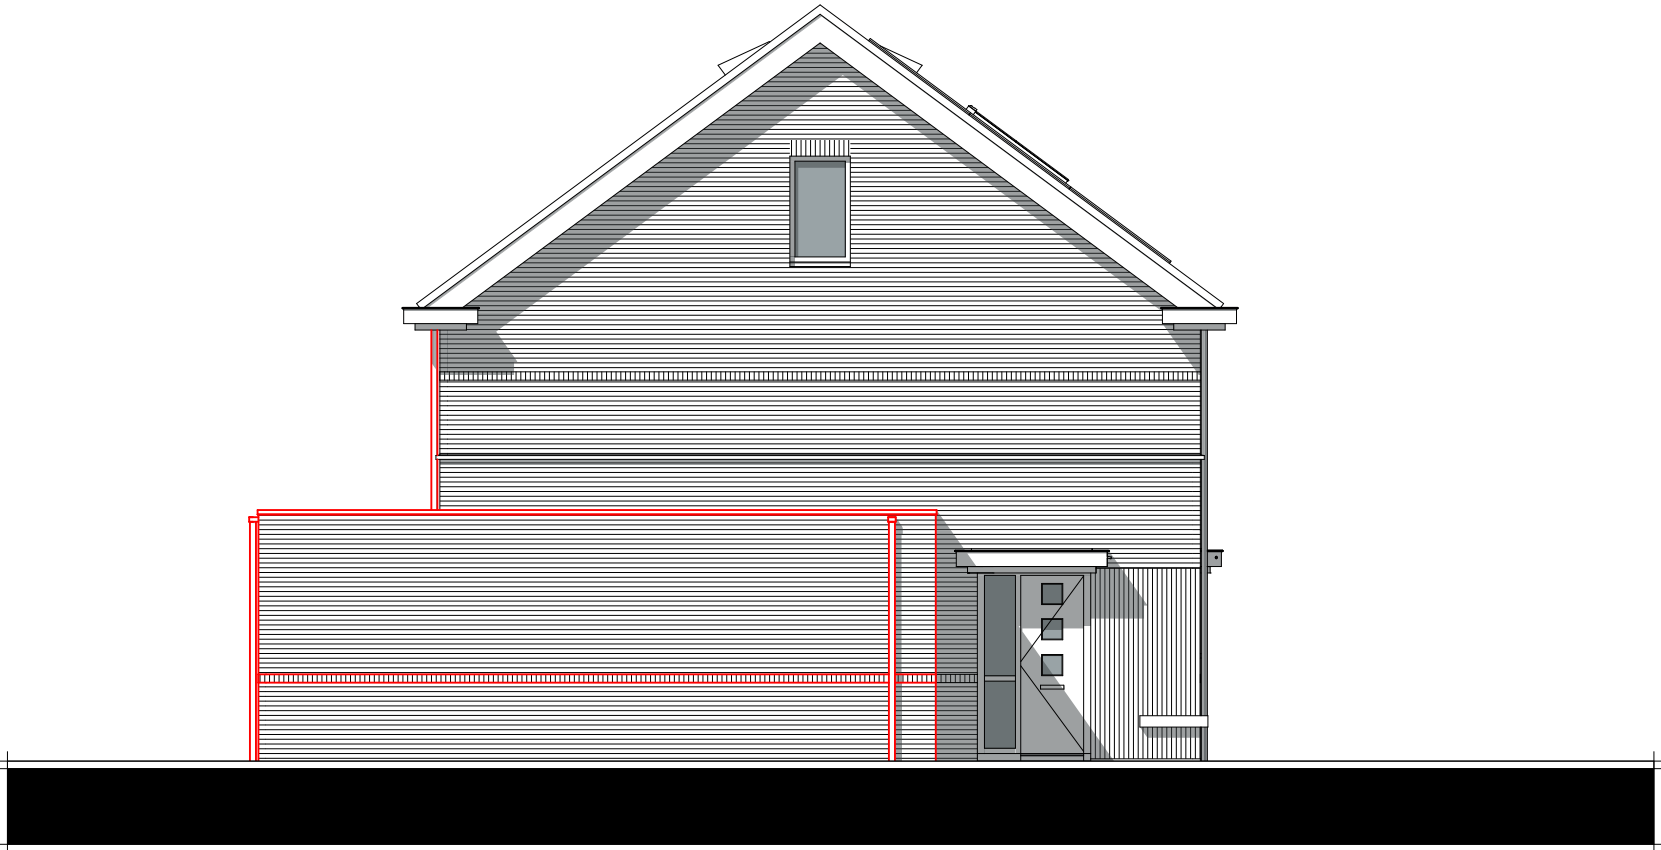

woning 28/30

* Alleen mogelijk i.c.m. optie 105 en 108

BOUWNUMMER 28


BEGANE GROND - OPTIE 113 KOZIJN MET DUBBELE DEUREN ACHTERGEVEL

SCHAAL 1:50

LEGENDA

Posities aansluitpunten zijn indicatief,
genoemde maten kunnen wijzigigen t.g.v. verdere uitwerking.


- ⊙ Beldrukker
- ⊖ Schel t.b.v. beldrukker
- ×← Wandlichtpunt met aanduiding t.b.v. schakelaar (2.000+ vl.)
- × Lichtpunt met aanduiding t.b.v. schakelaar
- ⌋ Enkelpolige schakelaar met aanduiding t.b.v. lichtpunt
- ⌋ Serieschakelaar met aanduiding t.b.v. lichtpunt
- ⌋ Wisselschakelaar met aanduiding t.b.v. lichtpunt
- ⌋ Schakelaar in combinatie met een wandcontactdoos
- ⌋ (h) Wandcontactdoos dubbel geaard (300+ vl.) / (h=1200+ vl.)
- ⌋ / (h) Wandcontactdoos enkel geaard (300+ vl.) / (h=1200+ vl.)
- ⌋ (h) Wandcontactdoos dubbel geaard spatwaterdicht opbouw (300+ vl.) / (h=1200+ vl.)
- ⌋ kk Wandcontactdoos enkel geaard t.b.v. koelkast (50+ vl.)
- ⌋ per Perilex wandcontactdoos (2 fase) t.b.v. kookplaat (50+ vl.)
- ⌋ ak Wandcontactdoos enkel geaard t.b.v. afzuigkap (2.350+ vl.)
- ⌋ wm Wandcontactdoos enkel geaard t.b.v. wasmachine
- ⌋ wd Wandcontactdoos enkel geaard t.b.v. wasdroger
- D Data
- th Thermostaat bedraad
- mv Meganische ventilatie bedraad
- loos Leiding onbedraad
- mv Toevoerpunt mechanische ventilatie in plafond, plaats indicatief
- mv Afvoerpunt mechanische ventilatie in plafond, plaats indicatief
- ⚡ Meterkast
- ⌋ Verdeler vloerverwarming, plaats indicatief
- ⌋ v.v. Vloerverwarming
- ◁ 630 ▷ Circa maat (mm)
- ⌋ Elektrische radiator

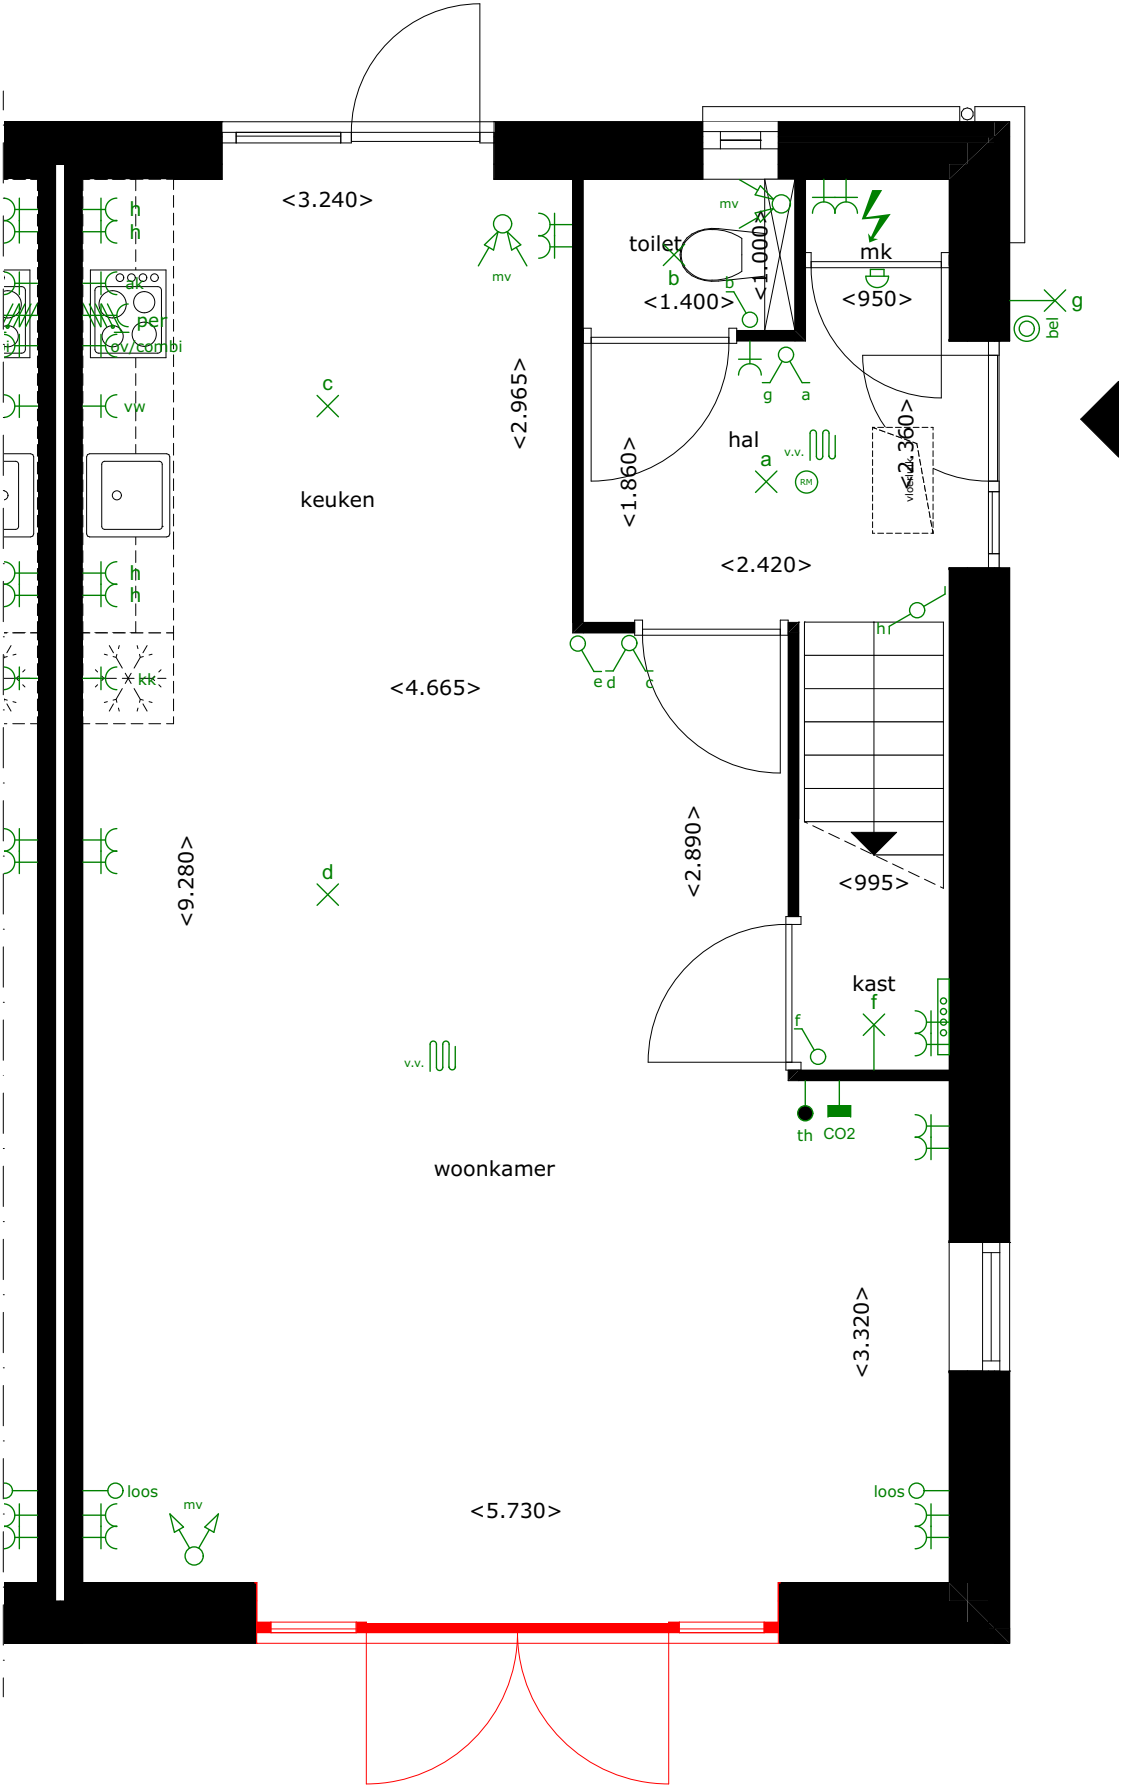

BOUWNUMMER 28

ACHTERGEVEL - NOORDOOST - OPTIE 113
KOZIJN MET DUBBELE DEUREN ACHTERGEVEL

SCHAAL 1:100

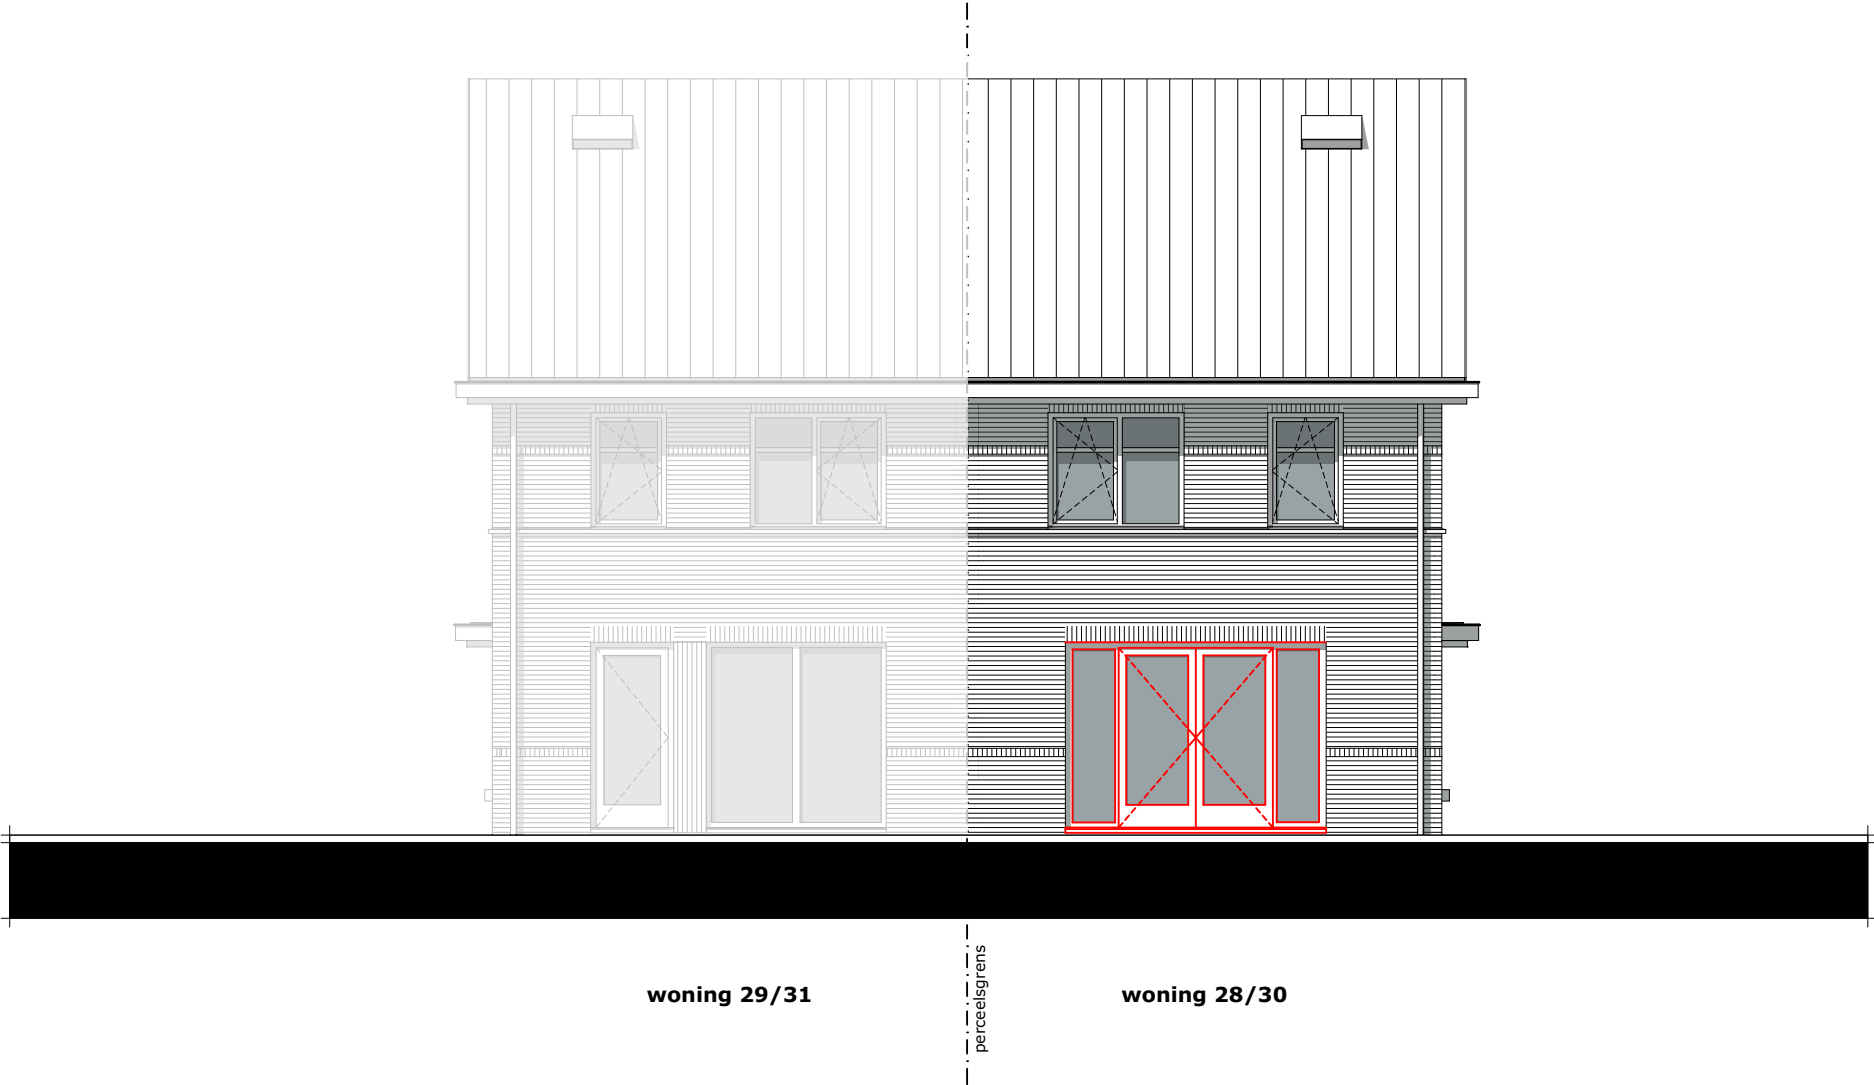

BOUWNUMMER 28

BEGANE GROND - OPTIE 114 LOOPDEUR ACHTERGEVEL BERGING

SCHAAL 1:50

LEGENDA

Posities aansluitpunten zijn indicatief,
genoemde maten kunnen wijzigigen t.g.v. verdere uitwerking.


- ⊙ Beldrukker
- ⊖ Schel t.b.v. beldrukker
- ⌘ Wandlichtpunt met aanduiding t.b.v. schakelaar (2.000+ vl.)
- ⌘ Lichtpunt met aanduiding t.b.v. schakelaar
- ⌘ Enkelpolige schakelaar met aanduiding t.b.v. lichtpunt
- ⌘ Serieschakelaar met aanduiding t.b.v. lichtpunt
- ⌘ Wisselschakelaar met aanduiding t.b.v. lichtpunt
- ⌘ Schakelaar in combinatie met een wandcontactdoos
- ⌘ (h) Wandcontactdoos dubbel geaard (300+ vl.) / (h=1200+ vl.)
- ⌘ / (h) Wandcontactdoos enkel geaard (300+ vl.) / (h=1200+ vl.)
- ⌘ (h) Wandcontactdoos dubbel geaard spatwaterdicht opbouw (300+ vl.) / (h=1200+ vl.)
- ⌘ kk Wandcontactdoos enkel geaard t.b.v. koelkast (50+ vl.)
- ⌘ per Perilex wandcontactdoos (2 fase) t.b.v. kookplaat (50+ vl.)
- ⌘ ak Wandcontactdoos enkel geaard t.b.v. afzuigkap (2.350+ vl.)
- ⌘ wm Wandcontactdoos enkel geaard t.b.v. wasmachine
- ⌘ wd Wandcontactdoos enkel geaard t.b.v. wasdroger
- D Data
- th Thermostaat bedraad
- mv Meganische ventilatie bedraad
- loos Leiding onbedraad
- mv Toevoerpunt mechanische ventilatie in plafond, plaats indicatief
- mv Afvoerpunt mechanische ventilatie in plafond, plaats indicatief
- ⚡ Meterkast
- ⌘ Verdeler vloerverwarming, plaats indicatief
- ⌘ v.v. Vloerverwarming
- ◁ 630 ▷ Circa maat (mm)
- Elektrische radiator



BOUWNUMMER 28

ACHTERGEVEL - NOORDOOST - OPTIE 114
LOOPDEUR ACHTERGEVEL BERGING

SCHAAL 1:100

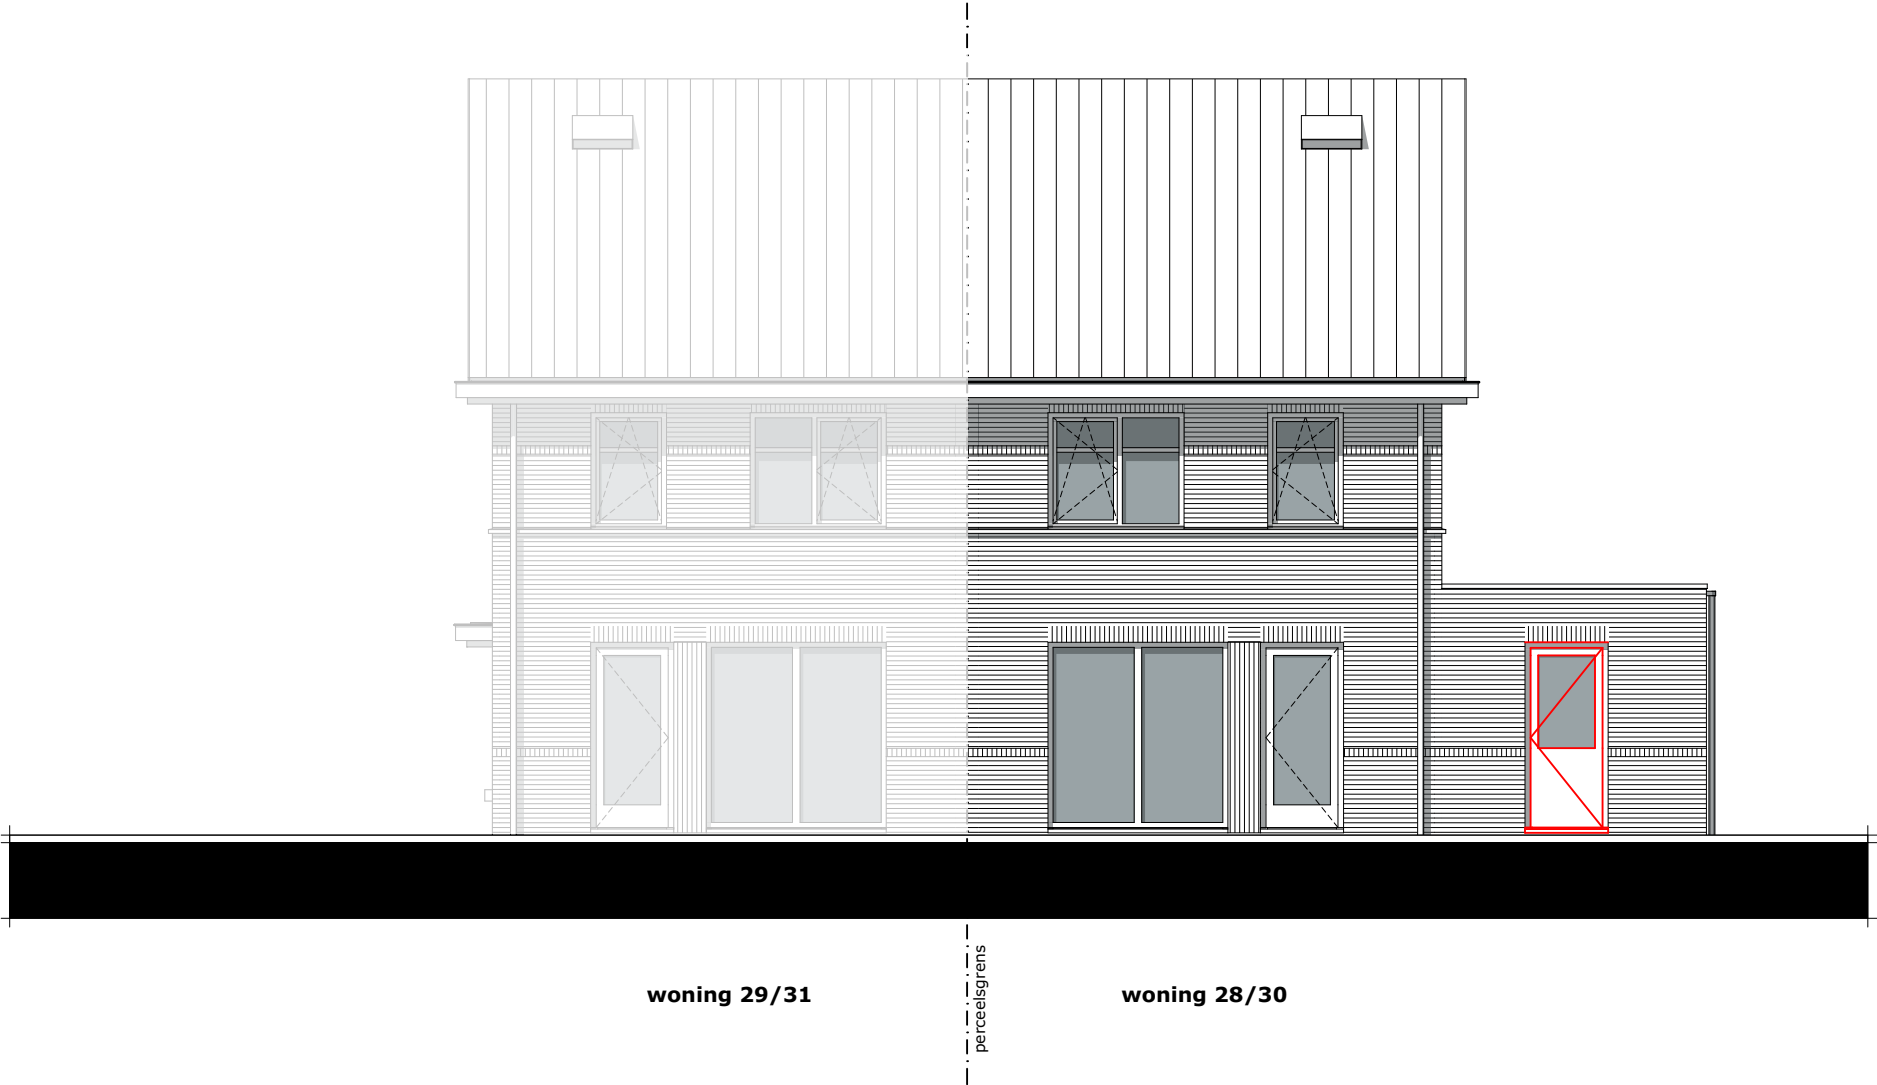

BOUWNUMMER 28


BEGANE GROND - OPTIE 115 SCHUIFPUI ACHTERGEVEL

SCHAAL 1:50

LEGENDA

Posities aansluitpunten zijn indicatief,
genoemde maten kunnen wijzigigen t.g.v. verdere uitwerking.


- ⊙ Beldrukker
- ⊖ Schel t.b.v. beldrukker
- ×← Wandlichtpunt met aanduiding t.b.v. schakelaar (2.000+ vl.)
- × Lichtpunt met aanduiding t.b.v. schakelaar
- ⌋ Enkelpolige schakelaar met aanduiding t.b.v. lichtpunt
- ⌋ Serieschakelaar met aanduiding t.b.v. lichtpunt
- ⌋ Wisselschakelaar met aanduiding t.b.v. lichtpunt
- ⌋ Schakelaar in combinatie met een wandcontactdoos
- ⌋ (h) Wandcontactdoos dubbel geaard (300+ vl.) / (h=1200+ vl.)
- ⌋ / (h) Wandcontactdoos enkel geaard (300+ vl.) / (h=1200+ vl.)
- ⌋ (h) Wandcontactdoos dubbel geaard spatwaterdicht opbouw (300+ vl.) / (h=1200+ vl.)
- ⌋ kk Wandcontactdoos enkel geaard t.b.v. koelkast (50+ vl.)
- ⌋ per Perilex wandcontactdoos (2 fase) t.b.v. kookplaat (50+ vl.)
- ⌋ ak Wandcontactdoos enkel geaard t.b.v. afzuigkap (2.350+ vl.)
- ⌋ wm Wandcontactdoos enkel geaard t.b.v. wasmachine
- ⌋ wd Wandcontactdoos enkel geaard t.b.v. wasdroger
- D Data
- th Thermostaat bedraad
- mv Meganische ventilatie bedraad
- loos Leiding onbedraad
- mv Toevoerpunt mechanische ventilatie in plafond, plaats indicatief
- mv Afvoerpunt mechanische ventilatie in plafond, plaats indicatief
- ⚡ Meterkast
- ⌋ Verdeler vloerverwarming, plaats indicatief
- ⌋ v.v. Vloerverwarming
- ◁ 630 ▷ Circa maat (mm)
- ⌋ Elektrische radiator

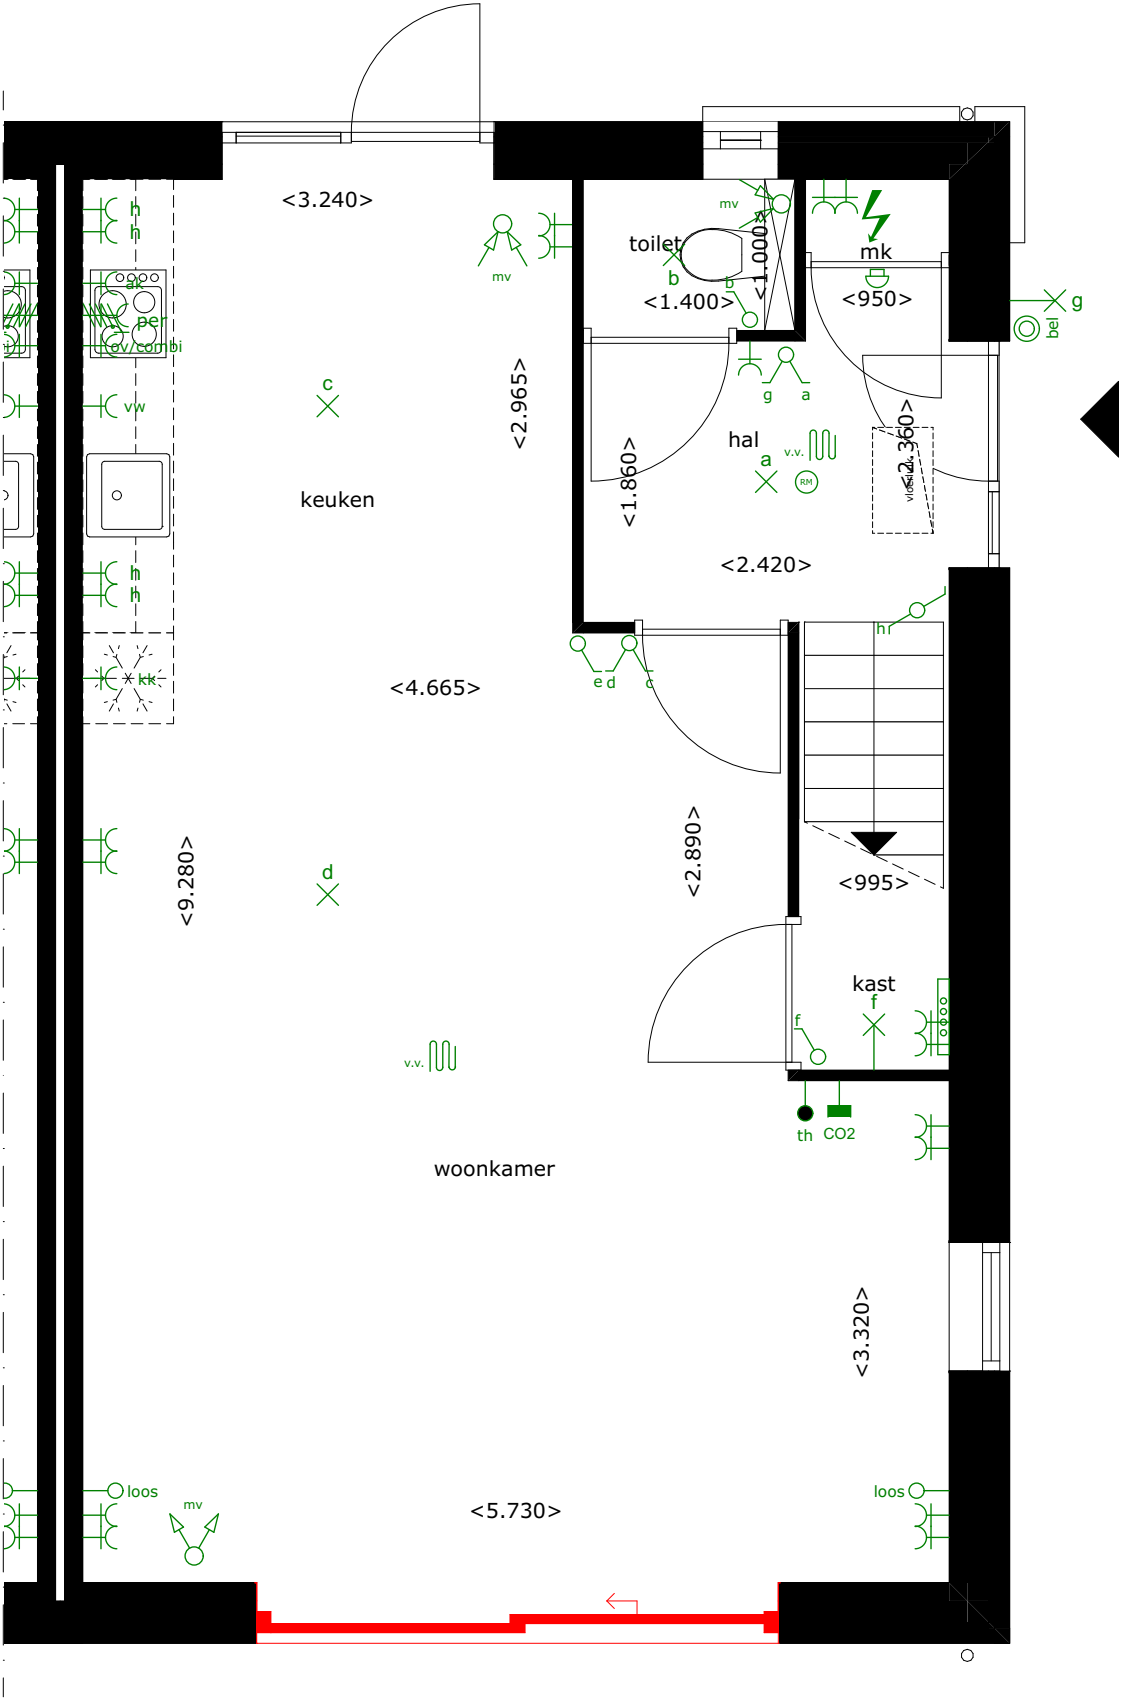

BOUWNUMMER 28

ACHTERGEVEL - NOORDOOST - OPTIE 115
SCHUIFPUI ACHTERGEVEL

SCHAAL 1:100

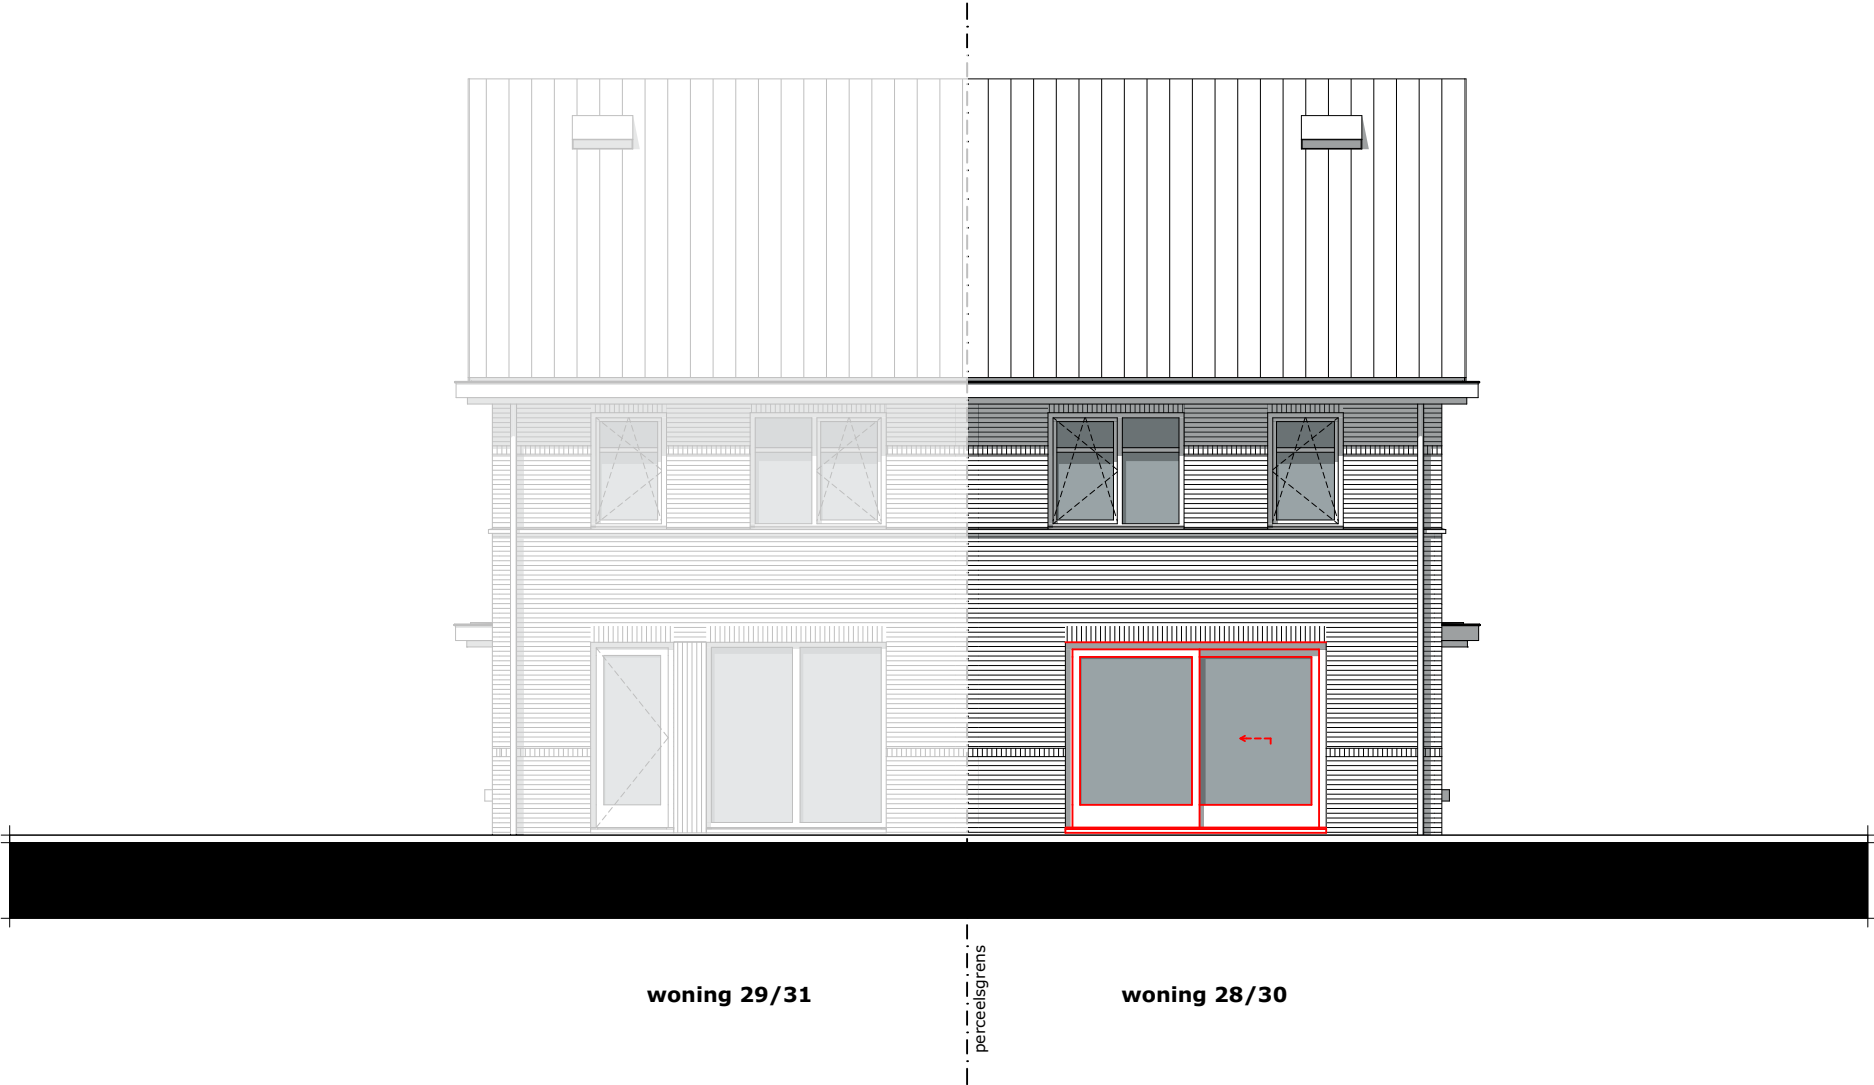

BOUWNUMMER 28





 
 
 

 











 






2E VERDIEPING - OPTIE 117

 
DAKKAPEL ACHTERZIJDE

      SCHAAL 1:50

LEGENDA

 **Posities aansluitpunten zijn indicatief,
genoemde maten kunnen wijzigigen t.g.v. verdere uitwerking.**

 
- | | |
|---|--|
|  | Beldrukker |
|  | Schel t.b.v. beldrukker |
|  | Wandlichtpunt met aanduiding t.b.v. schakelaar (2.000+ vl.) |
|  | Lichtpunt met aanduiding t.b.v. schakelaar |
|  | Enkelpolige schakelaar met aanduiding t.b.v. lichtpunt |
|  | Serieschakelaar met aanduiding t.b.v. lichtpunt |
|  | Wisselschakelaar met aanduiding t.b.v. lichtpunt |
|  | Schakelaar in combinatie met een wandcontactdoos |
|  | Wandcontactdoos dubbel geaard (300+ vl.) / (h=1200+ vl.) |
|  | Wandcontactdoos enkel geaard (300+ vl.) / (h=1200+ vl.) |
|  | Wandcontactdoos dubbel geaard spatwaterdicht opbouw (300+ vl.) / (h=1200+ vl.) |
|  | Wandcontactdoos enkel geaard t.b.v. koelkast (50+ vl.) |
|  | Perilex wandcontactdoos (2 fase) t.b.v. kookplaat (50+ vl.) |
|  | Wandcontactdoos enkel geaard t.b.v. afzuigkap (2.350+ vl.) |
|  | Wandcontactdoos enkel geaard t.b.v. wasmachine |
|  | Wandcontactdoos enkel geaard t.b.v. wasdroger |
|  | Data |
|  | Thermostaat bedraad |
|  | Meganische ventilatie bedraad |
|  | Leiding onbedraad |
|  | Toevoerpunt mechanische ventilatie in plafond, plaats indicatief |
|  | Afvoerpunt mechanische ventilatie in plafond, plaats indicatief |
|  | Meterkast |
|  | Verdeler vloerverwarming, plaats indicatief |
|  | Vloerverwarming |
|  | Circa maat (mm) |
|  | Elektrische radiator |

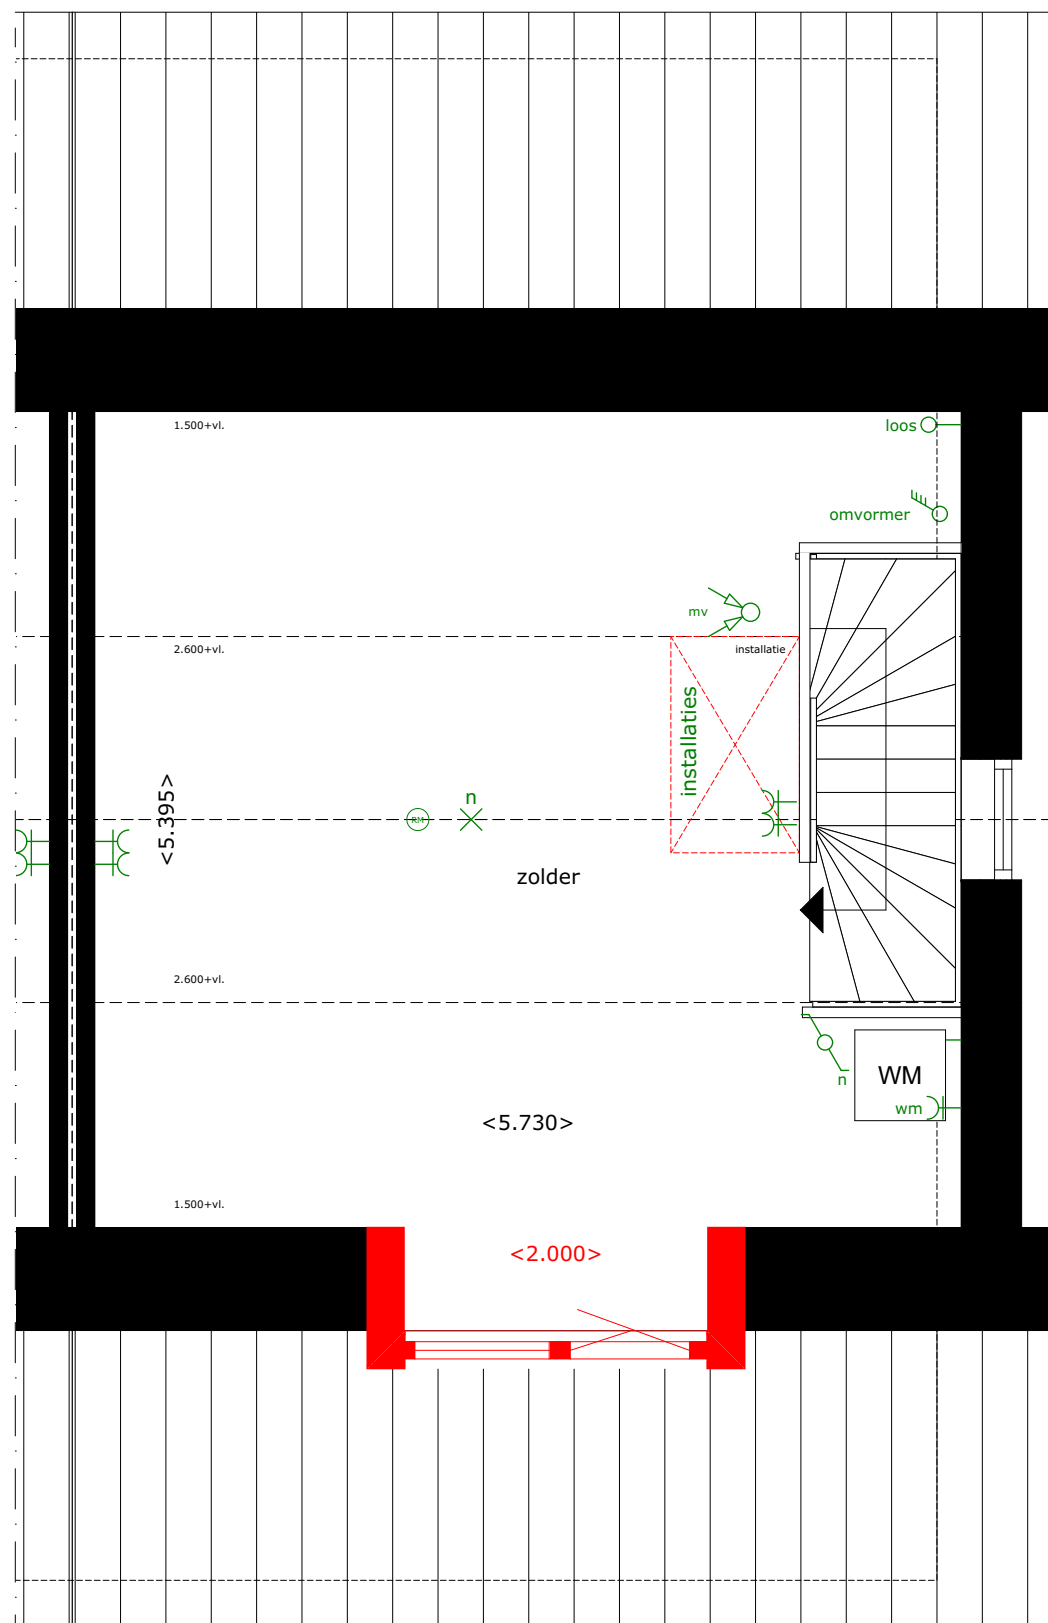

BOUWNUMMER 28

ACHTERGEVEL - NOORDOOST - OPTIE 117
DAKKAPEL ACHTERZIJDE


SCHAAL 1:100

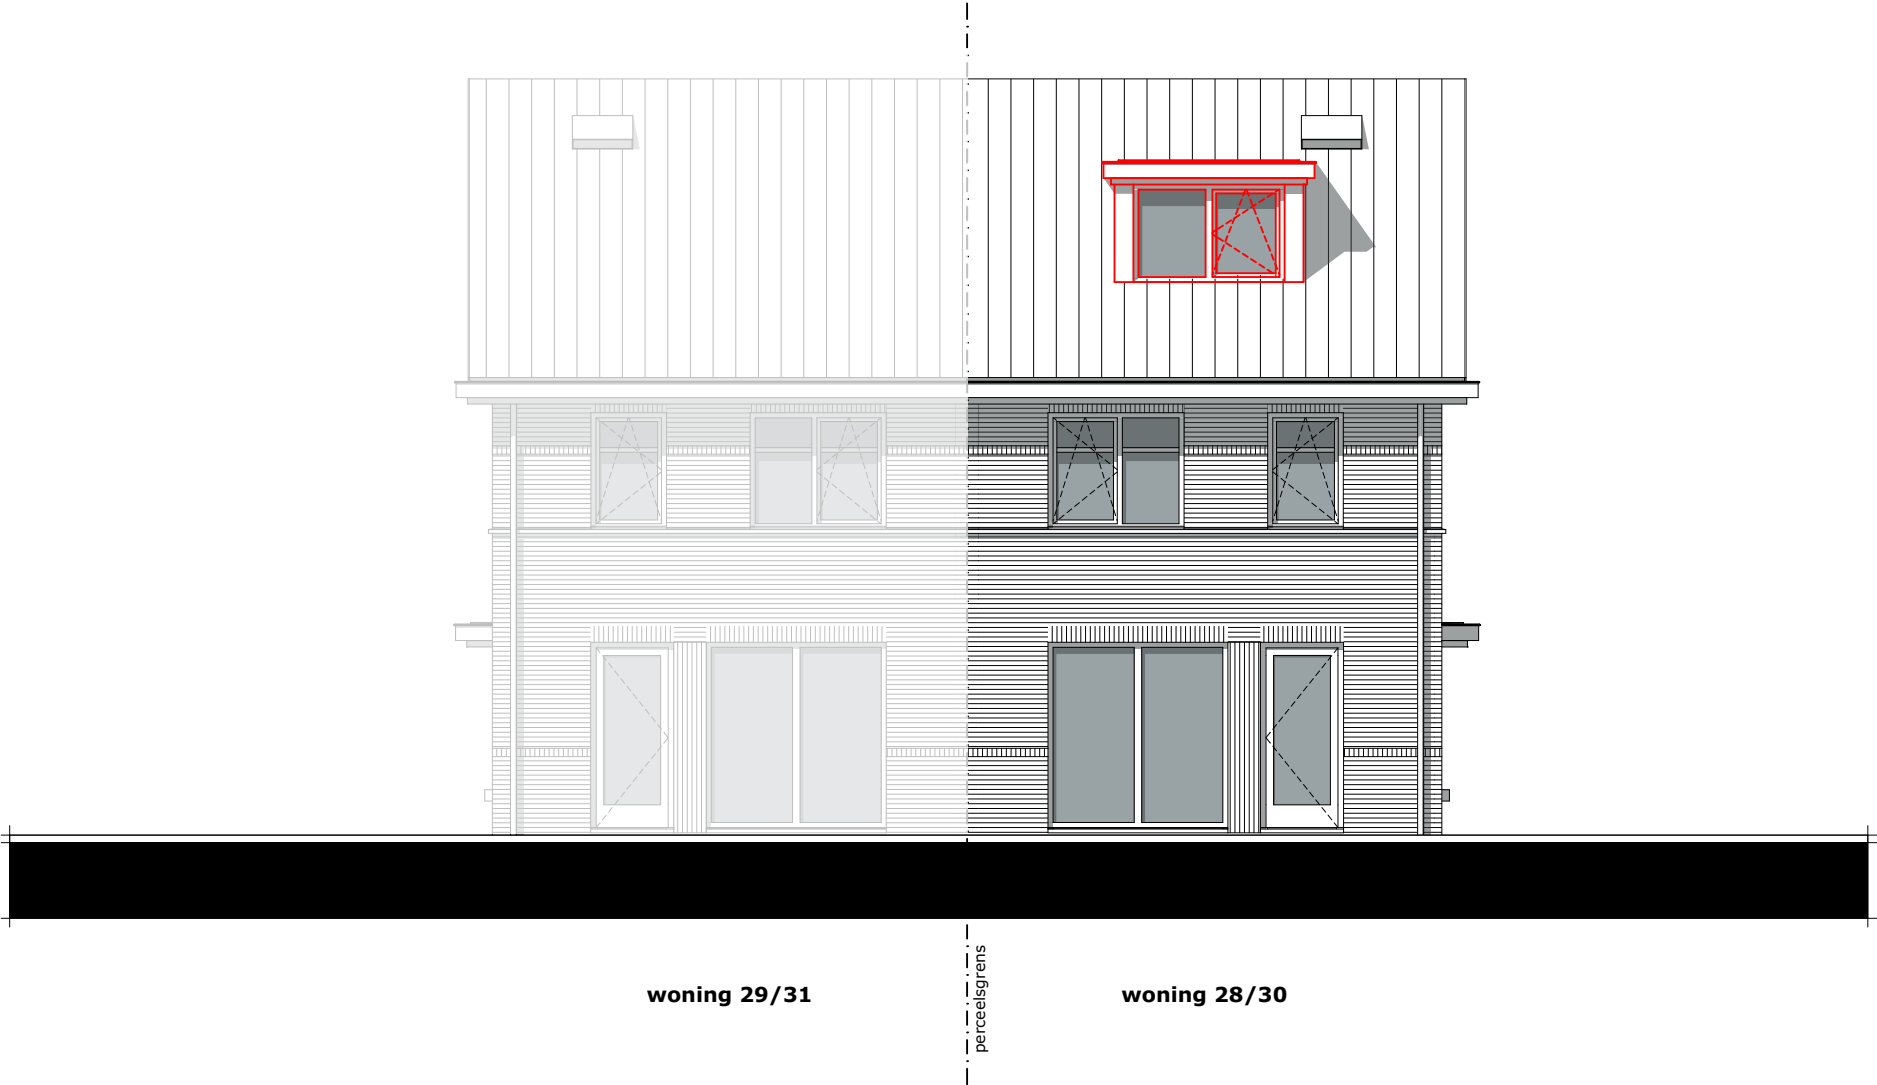

BOUWNUMMER 28

**ACHTERGEVEL/VOORGEVEL - NOORDOOST/ZUIDWEST - OPTIE 118
(EXTRA) DAKRAAM VOOR- OF ACHTERZIJDE**

SCHAAL 1:100

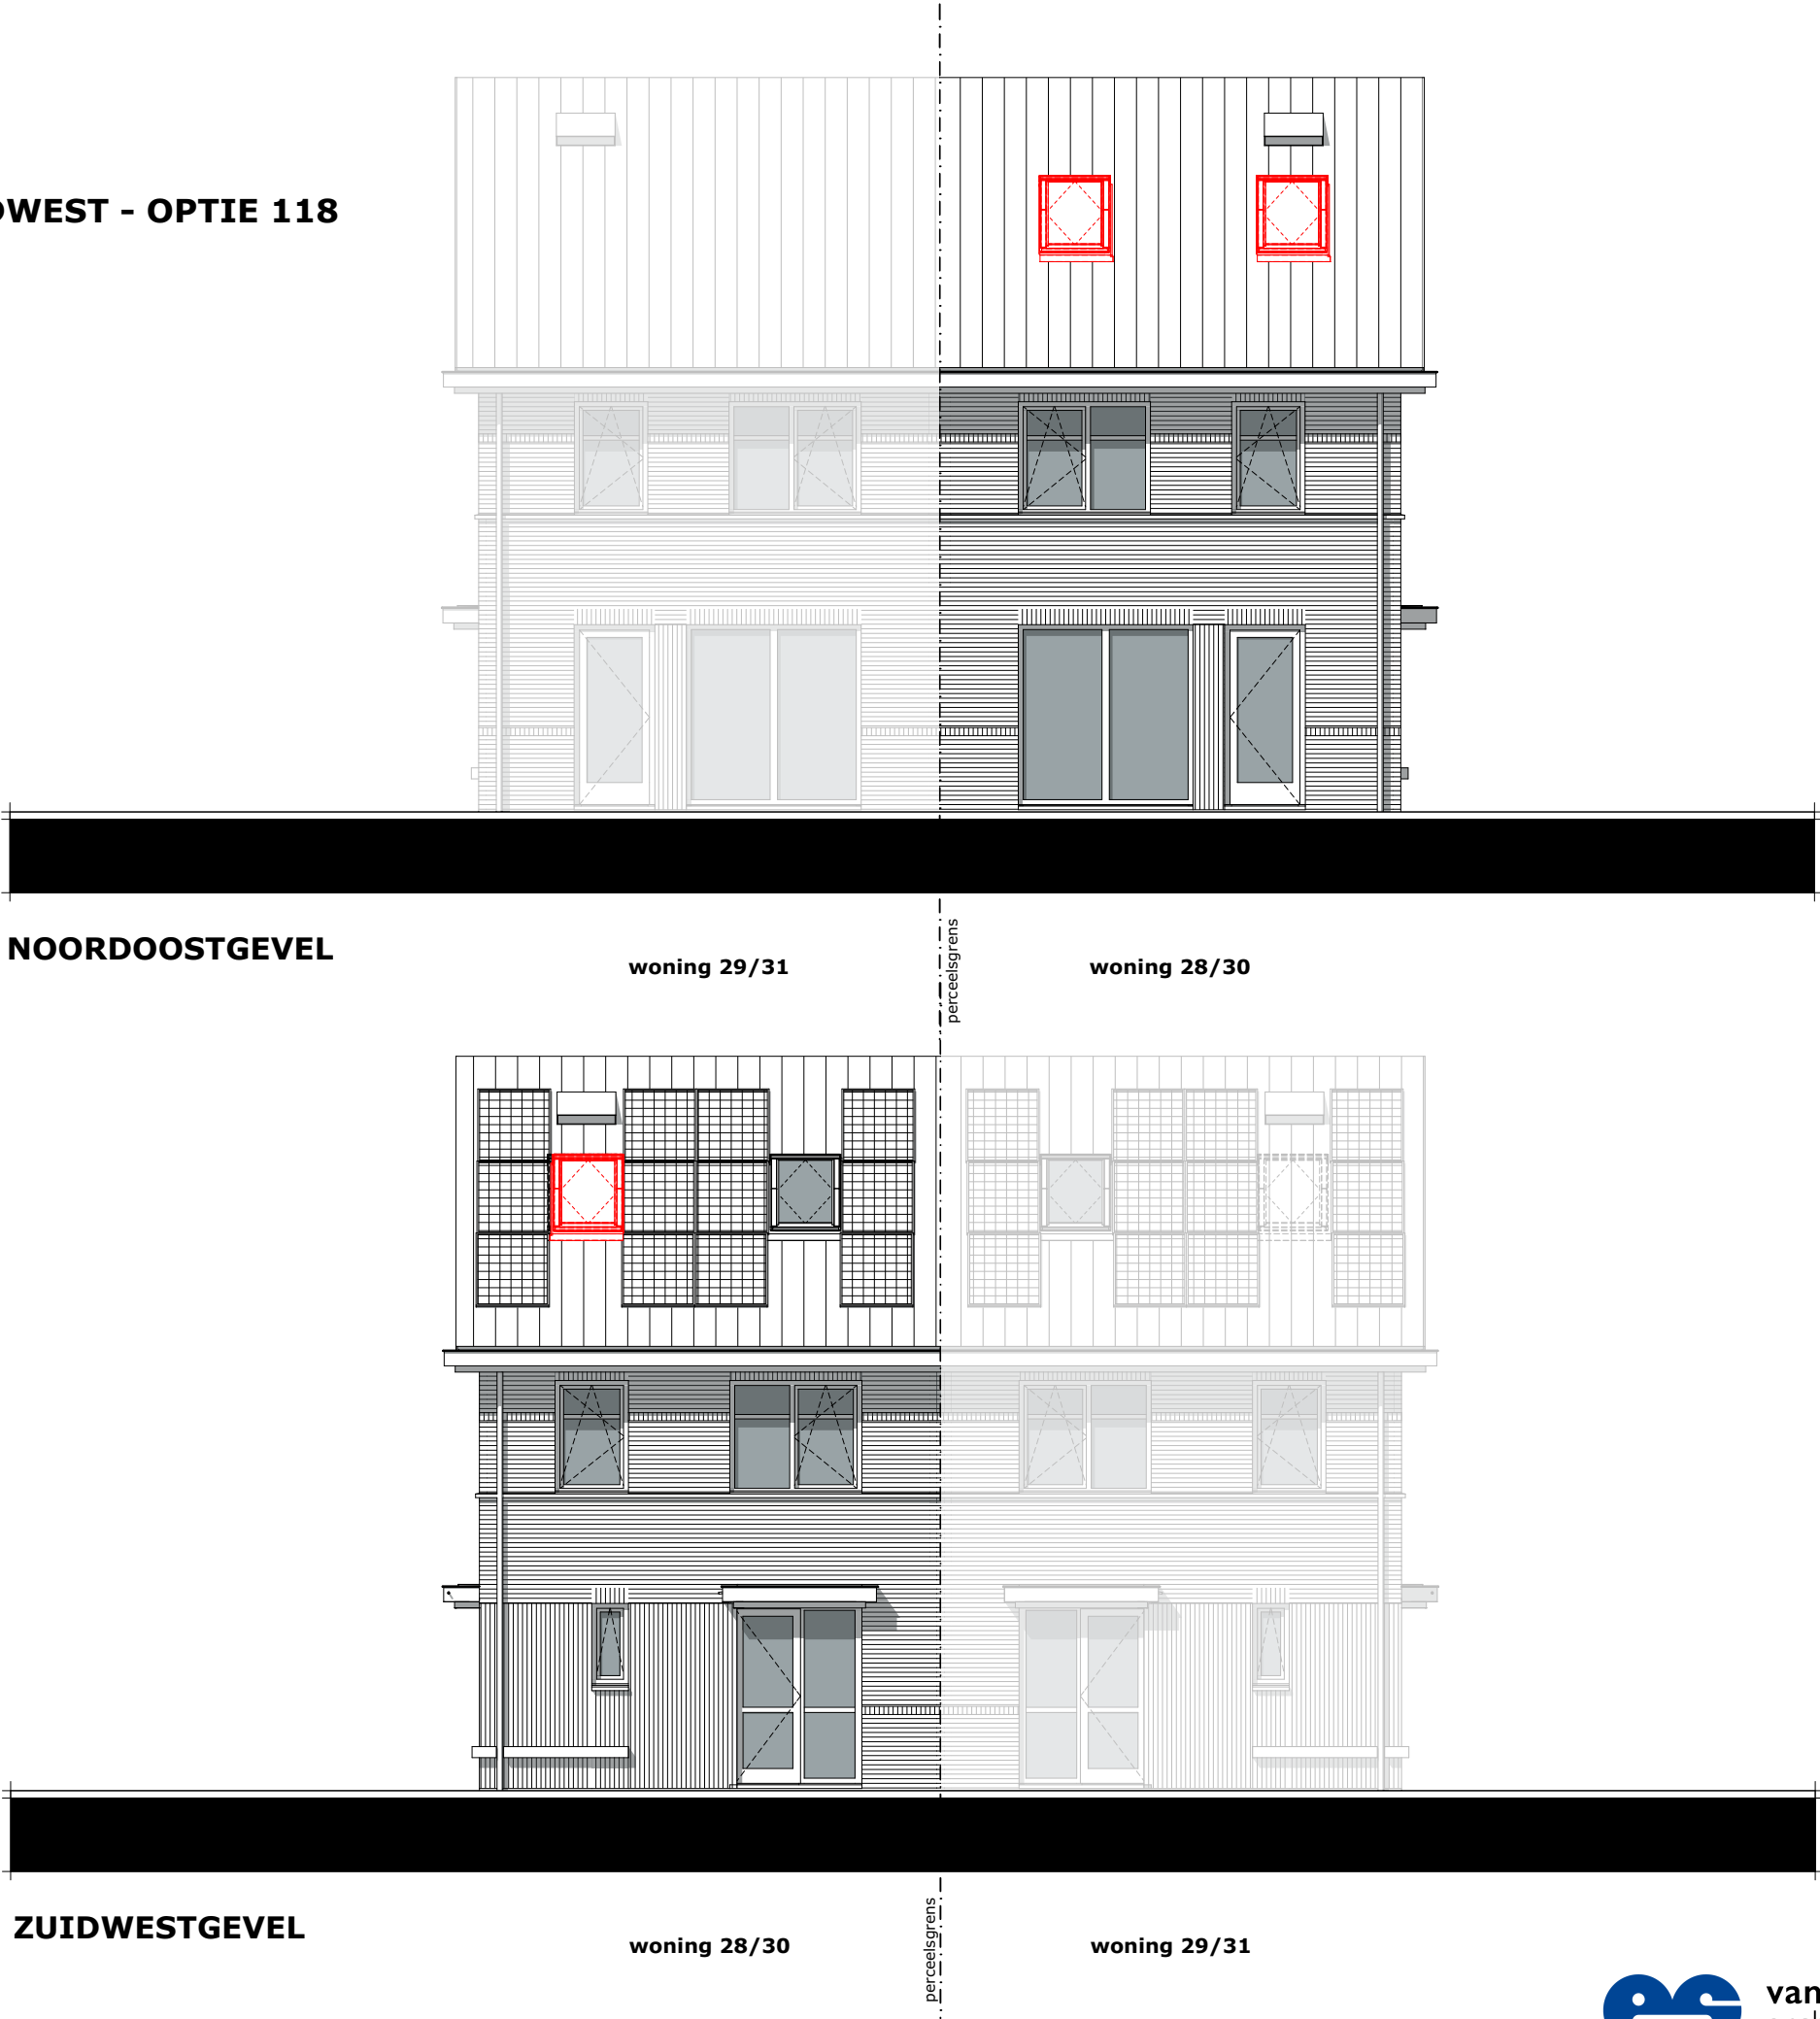

BOUWNUMMER 28

1E VERDIEPING - OPTIE 119
VERGROTEN BADKAMER CA. 450MM

SCHAAL 1:50

LEGENDA

Posities aansluitpunten zijn indicatief,
genoemde maten kunnen wijzigigen t.g.v. verdere uitwerking.

- ⊙ Beldrukker
- ⊖ Schel t.b.v. beldrukker
- ⌘ Wandlichtpunt met aanduiding t.b.v. schakelaar (2.000+ vl.)
- ⌘ Lichtpunt met aanduiding t.b.v. schakelaar
- ⌘ Enkelpolige schakelaar met aanduiding t.b.v. lichtpunt
- ⌘ Serieschakelaar met aanduiding t.b.v. lichtpunt
- ⌘ Wisselschakelaar met aanduiding t.b.v. lichtpunt
- ⌘ Schakelaar in combinatie met een wandcontactdoos
- ⌘ (h) Wandcontactdoos dubbel geaard (300+ vl.) / (h=1200+ vl.)
- ⌘ / (h) Wandcontactdoos enkel geaard (300+ vl.) / (h=1200+ vl.)
- ⌘ (h) Wandcontactdoos dubbel geaard spatwaterdicht opbouw (300+ vl.) / (h=1200+ vl.)
- ⌘ kk Wandcontactdoos enkel geaard t.b.v. koelkast (50+ vl.)
- ⌘ per Perilex wandcontactdoos (2 fase) t.b.v. kookplaat (50+ vl.)
- ⌘ ak Wandcontactdoos enkel geaard t.b.v. afzuigkap (2.350+ vl.)
- ⌘ wm Wandcontactdoos enkel geaard t.b.v. wasmachine
- ⌘ wd Wandcontactdoos enkel geaard t.b.v. wasdroger
- D Data
- th Thermostaat bedraad
- mv Meganische ventilatie bedraad
- loos Leiding onbedraad
- mv Toevoerpunt mechanische ventilatie in plafond, plaats indicatief
- mv Afvoerpunt mechanische ventilatie in plafond, plaats indicatief
- ⚡ Meterkast
- ⌘ Verdeler vloerverwarming, plaats indicatief
- ⌘ v.v. Vloerverwarming
- ◁ 630 ▷ Circa maat (mm)
- ⌘ Elektrische radiator

